




CORTE AA  
ESCALA 1:125

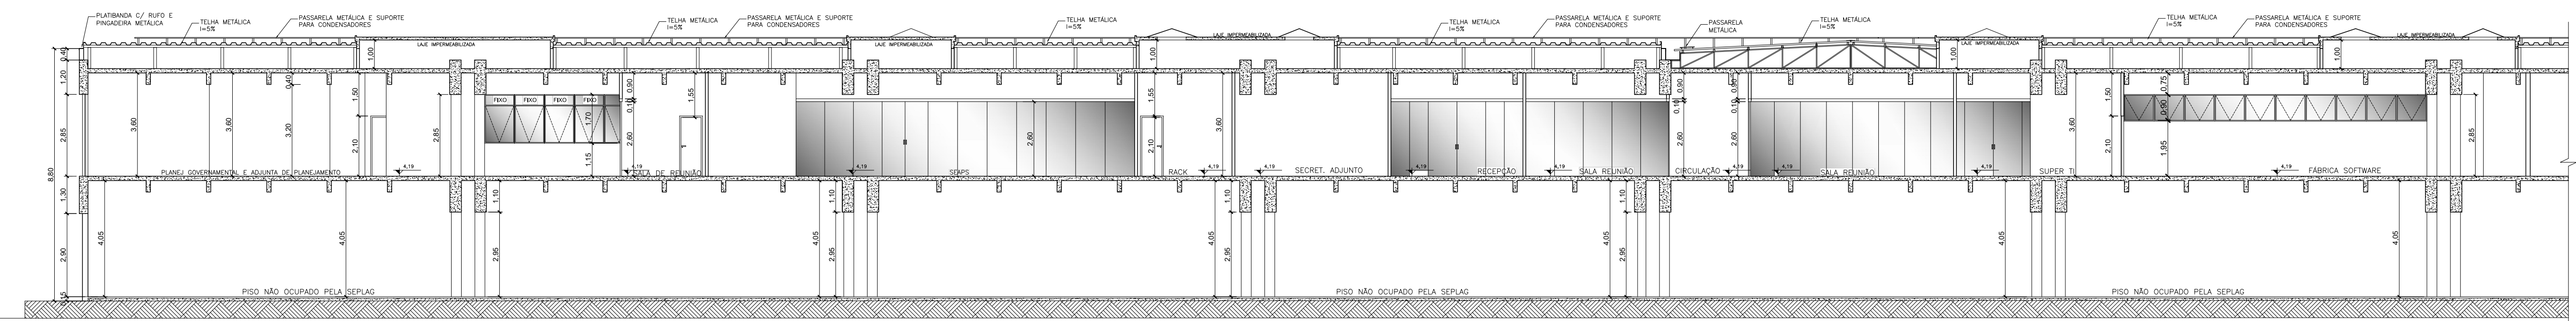



CORTE CC  
ESCALA 1:125

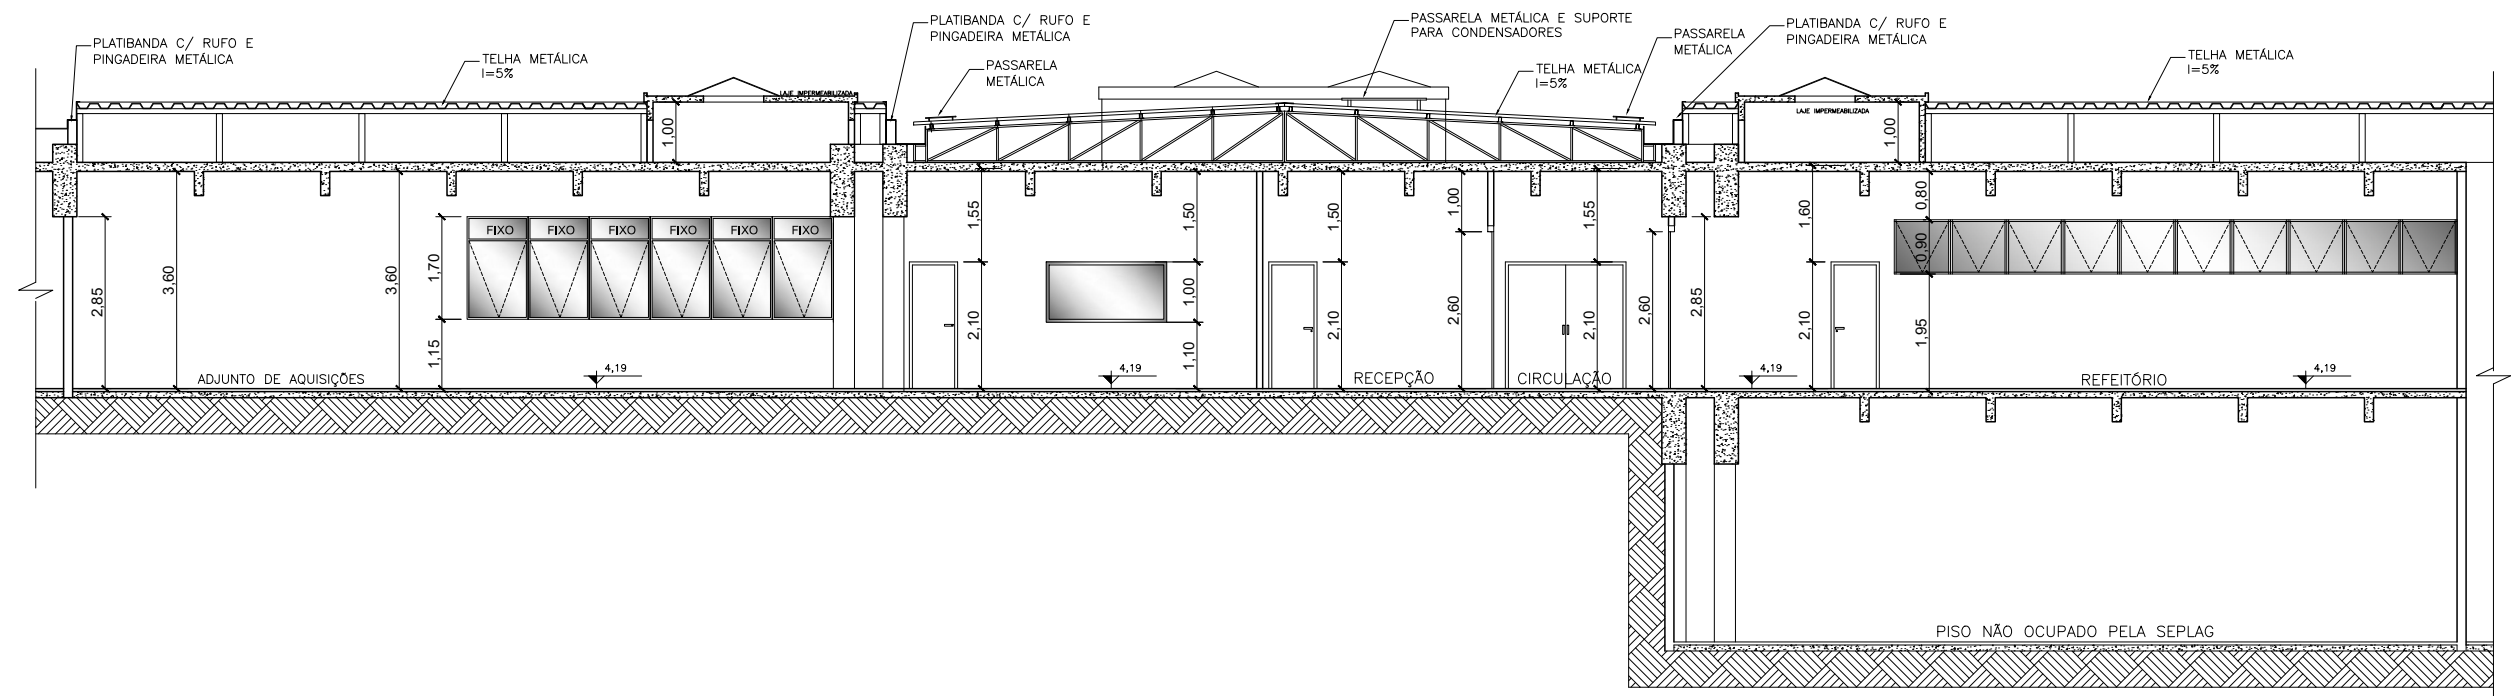

CORTE DD  
ESCALA 1:125

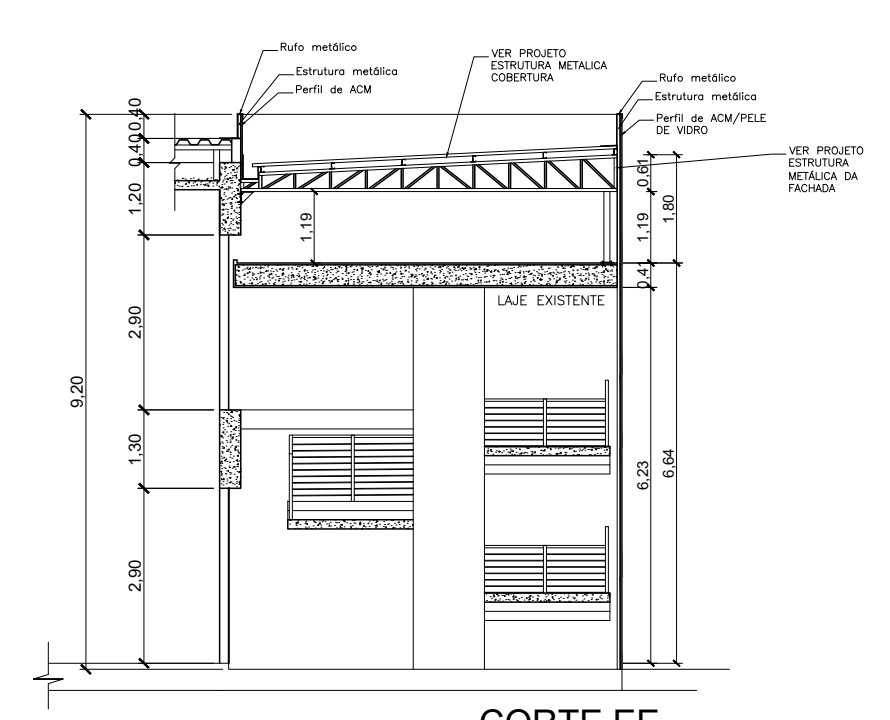

CORTE EE  
ESCALA 1:125

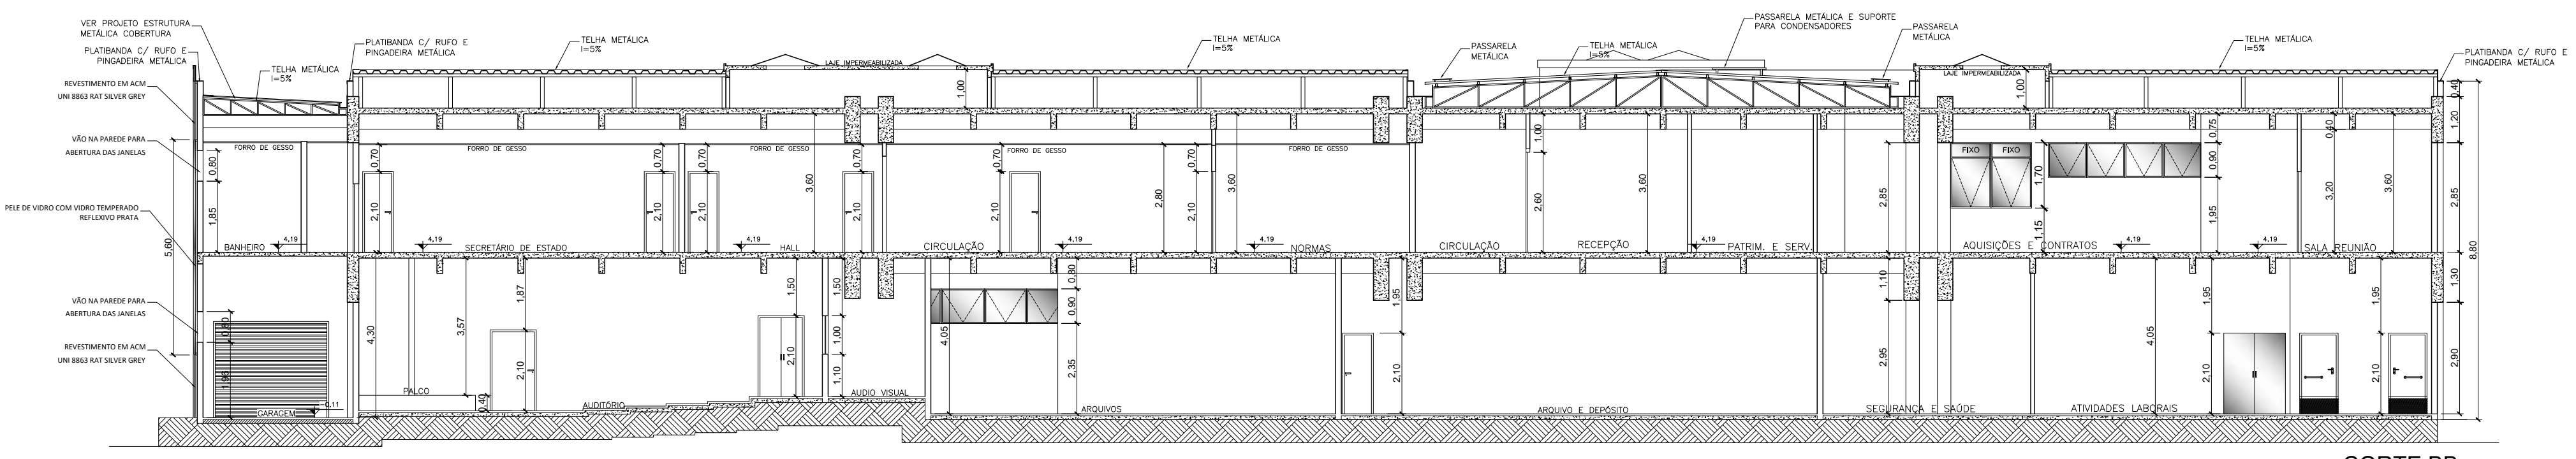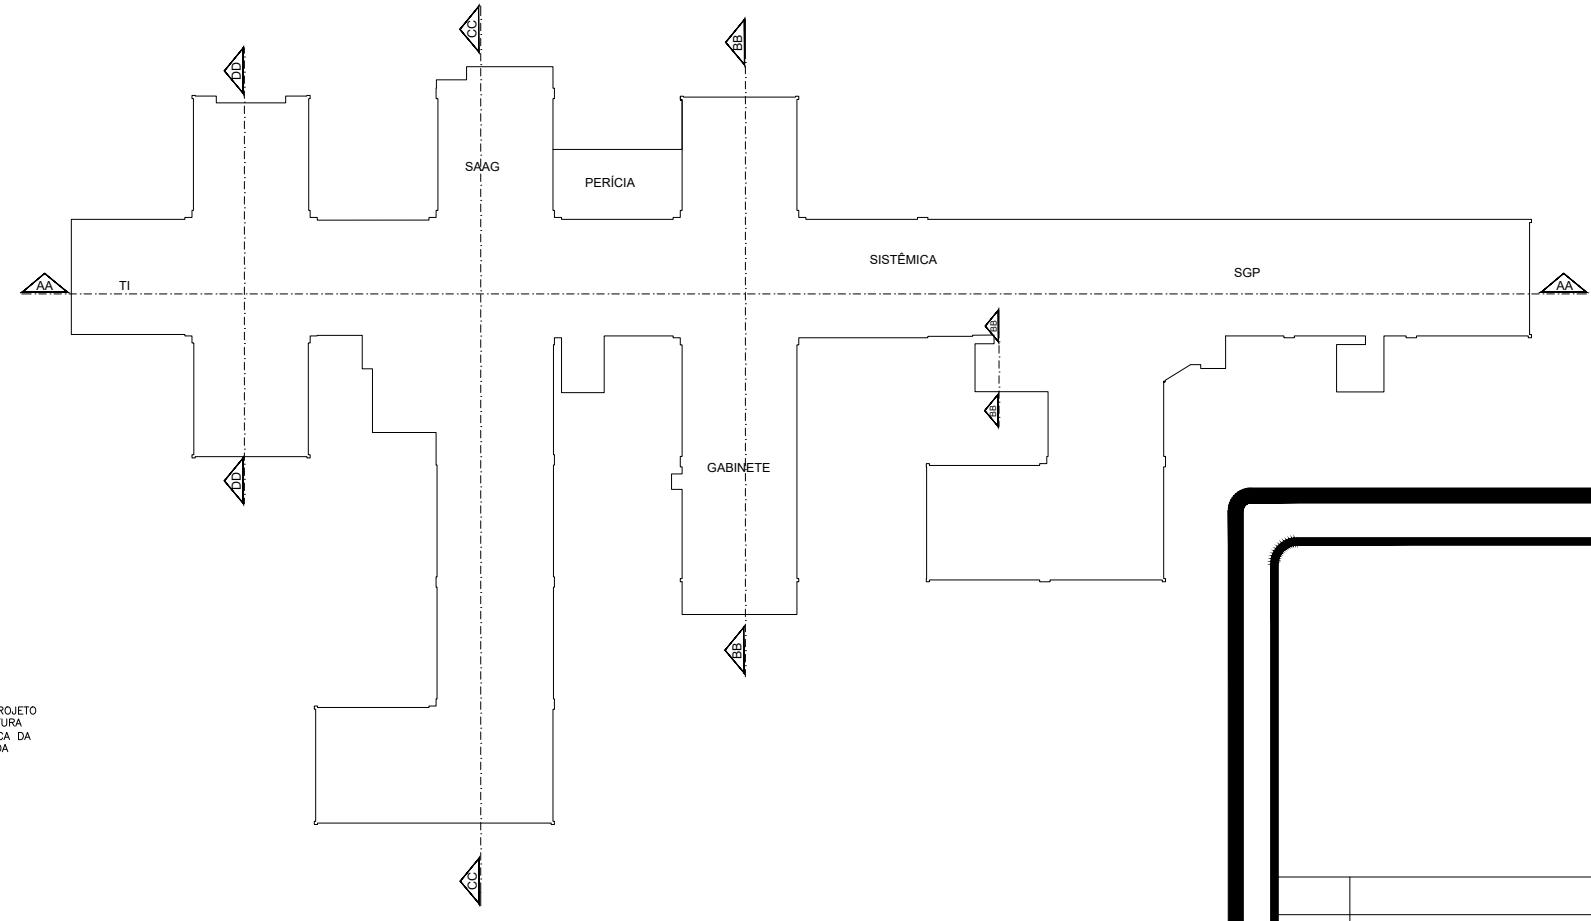

CORTE BB  
ESCALA 1:125

REV.	DESCRIÇÃO	DATA	APROV.



**PROJETO ARQUITETÔNICO**  
FASE: PROJETO BÁSICO

OBRA	PROJETO DE REFORMA SEPLAG
PROPRIETÁRIO	GOVERNO DO ESTADO DE MATO GROSSO
CPF/CPNJ	
LOCAL	RUA C, BLOCO II, CENTRO POLÍTICO ADMINISTRATIVO, CUIABÁ-MT
INSCR. CADASTRAL	
AUTOR DO PROJETO	NILTON DOS REIS BARROS ARQUITETO E URBANISTA CAU-A 17634

ASSUNTO	ESCALA	1/125	FOLHA
	DATA	FEVEREIRO/2022	01/01
	DESENHO	NILTON BARROS	

ÁREAS	ESTATÍSTICAS			
	Tx. Ocupação	Tx. Permeab.	Coef. Aprov.	Nº de Pisos

O ESTADO DE MATO GROSSO NÃO SE RESPONSABILIZA POR ERROS DE CÁLCULO OU DE INFORMAÇÃO CONTIDAS NESTE PROJETO. CONSULTAR IMPRESSÃO E/OU ARQUIVADO RESPONSÁVEL POR ERROS DE CÁLCULO E/OU INFORMAÇÃO.