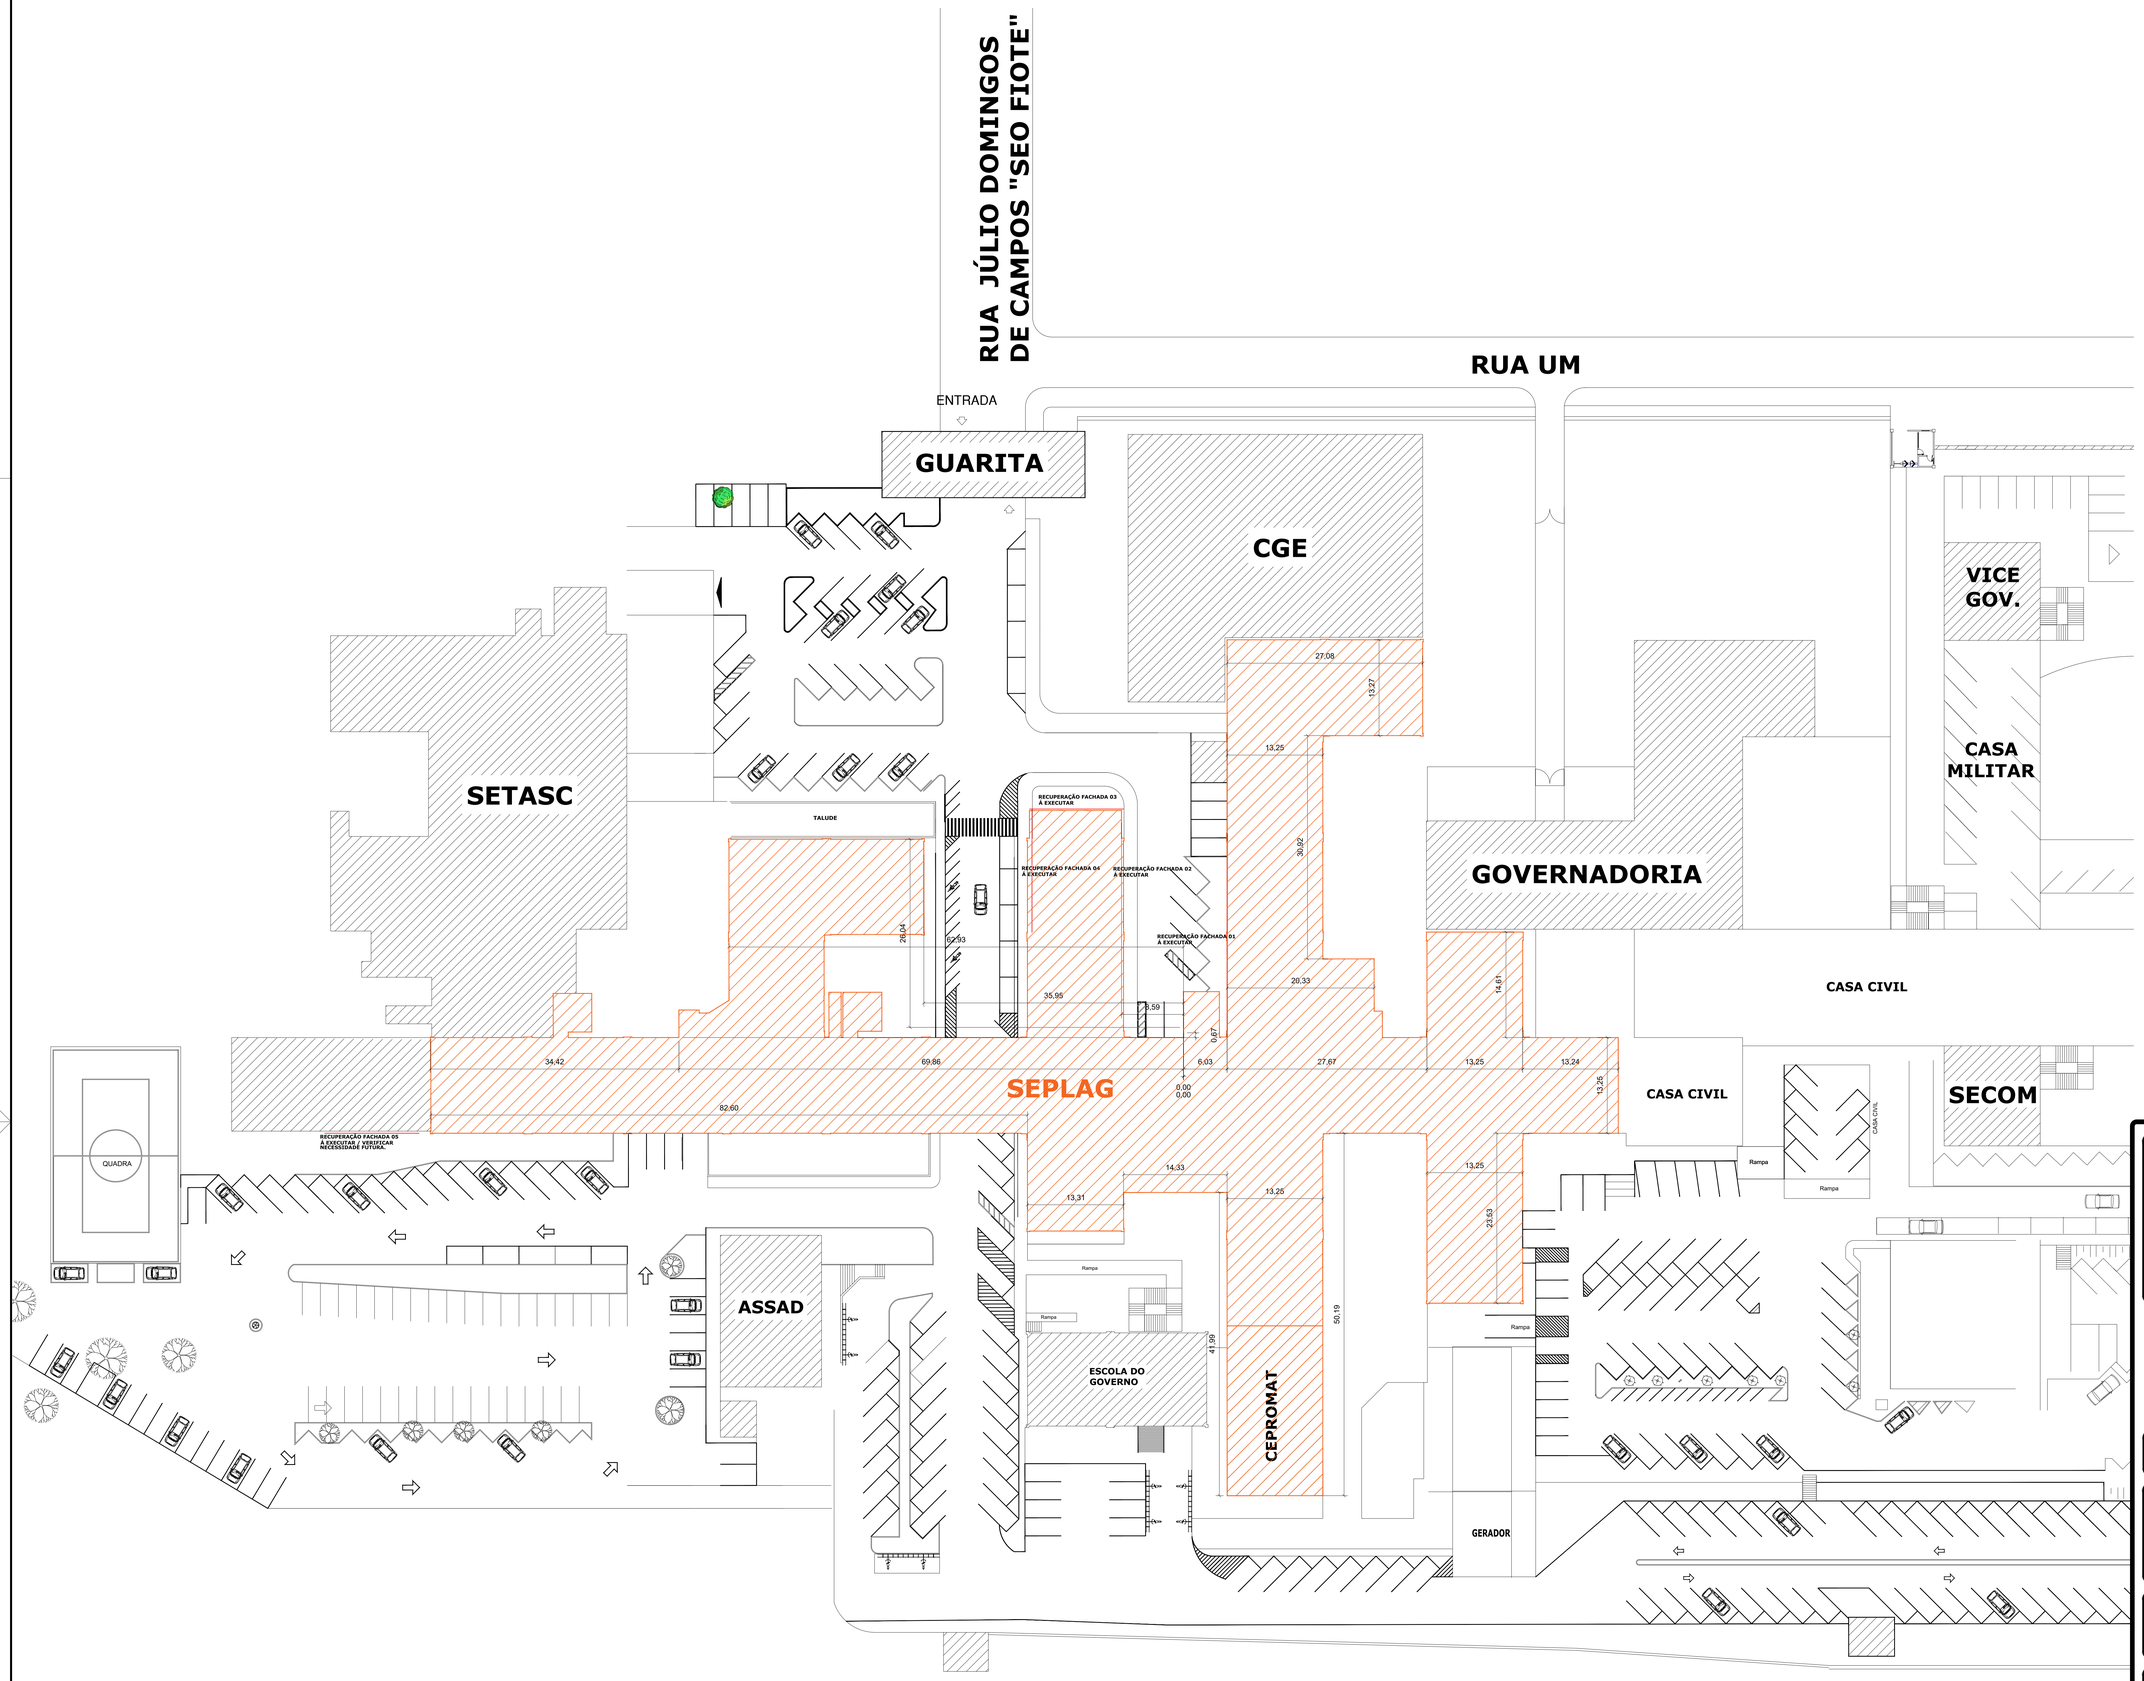

REV.	DESCRIÇÃO	DATA	APROV.

Governo de Mato Grosso

PROJETO ARQUITETÔNICO

FASE: PROJETO BASICO

OBRA	PROJETO DE REFORMA SEPLAG
PROPRIETÁRIO	GOVERNO DO ESTADO DE MATO GROSSO
CPF/CNPJ:	
LOCAL	RUA C. BLOCO II, CENTRO POLITICO ADMINISTRATIVO, CUIABÁ- MT
INSCR. CADASTRAL	
AUTOR DO PROJETO	NILTON DOS REIS BARROS ARQUITETO E URBANISTA CAU A 78094-8

ASSUNTO: PLANTA DE IMPLANTAÇÃO	ESCALA: 1/300 DATA: NOVEMBRO/2021 DESENHO: ANALAURA	FOLHA: 01/01

ÁREAS	ESTATÍSTICAS			
	Tx. Ocupação	Tx. Permeab.	Coef. Aprov.	Nº de Pisos

EM CASO DE DIVERGÊNCIA ENTRE OS DIVERSOS DOCUMENTOS DO PROJETO, DEVERÁ SER PRESENTADO DE IMEDIATO AO SEPLAG PARA A CORRETA EXECUÇÃO DA PROPOSTA.