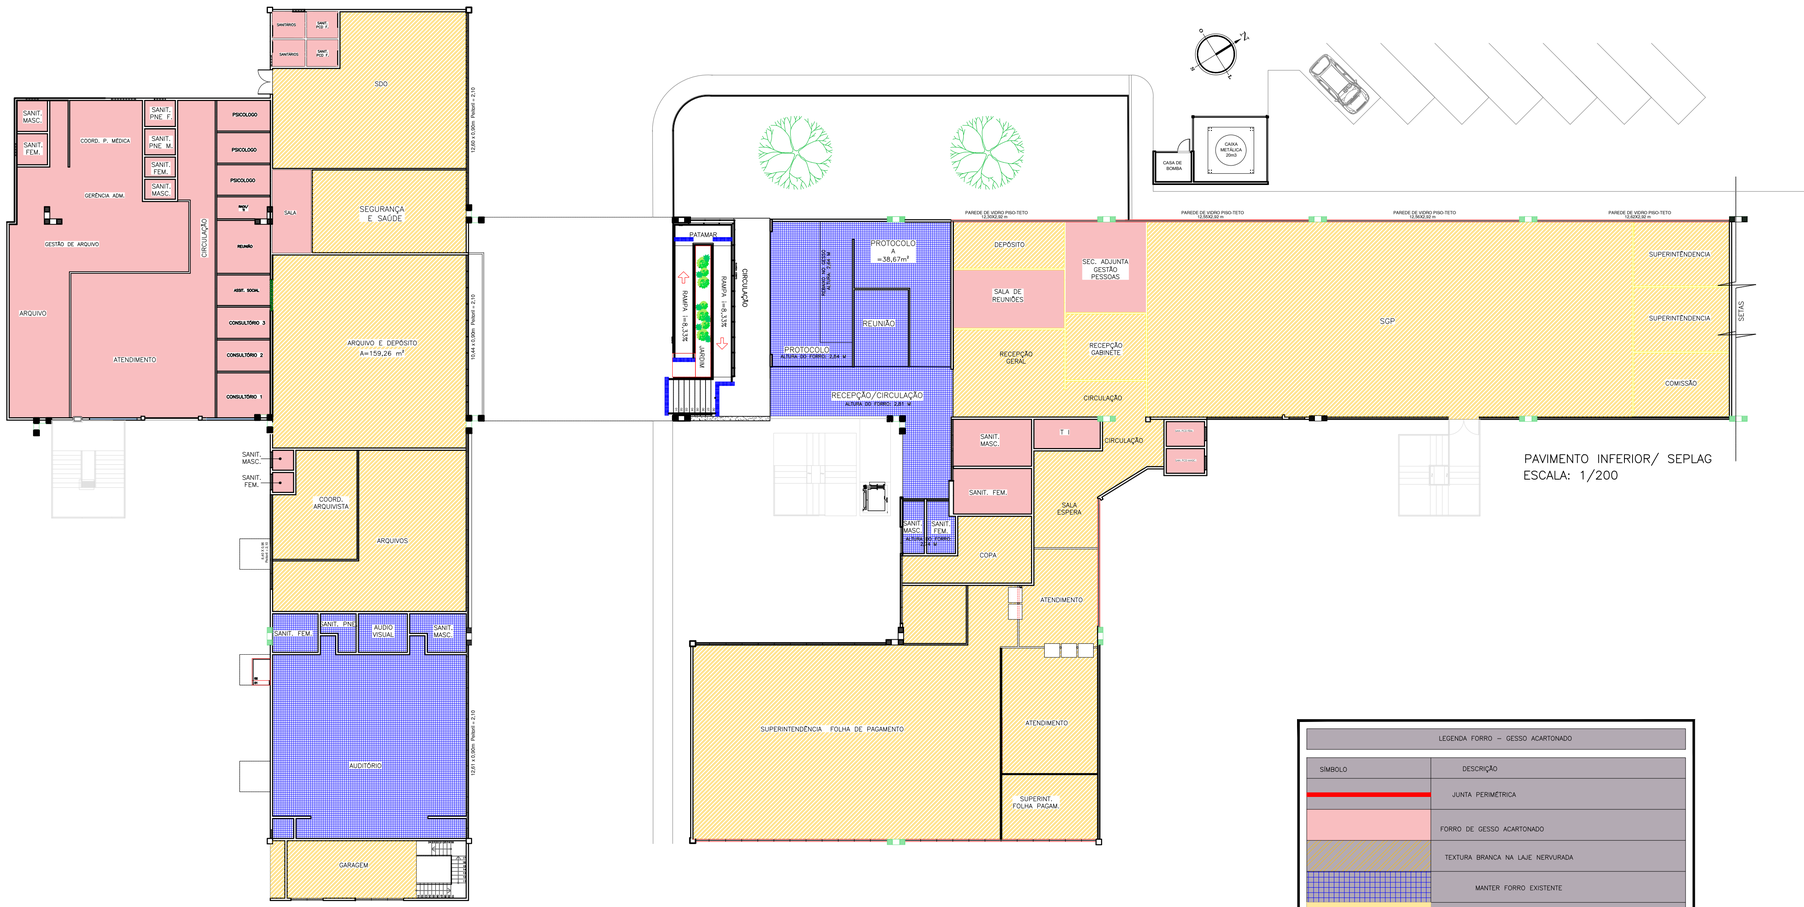

PAVIMENTO INFERIOR/ SEPLAG
ESCALA: 1/200

LEGENDA FORRO – GESSO ACARTONADO	
SÍMBOLO	DESCRIÇÃO
	JUNTA PERIMÉTRICA
	FORRO DE GESSO ACARTONADO
	TEXTURA BRANCA NA LAJE NERVURADA
	MANTER FORRO EXISTENTE
	REBAIXO DE 30cm (PD = 2,80m)

REV.	DESCRIÇÃO	DATA:	APROV.

Governo de Mato Grosso

PROJETO ARQUITETÔNICO

FASE: PROJETO BÁSICO

OBRA: PROJETO DE REFORMA SEPLAG

PROPRIETÁRIO: GOVERNO DO ESTADO DE MATO GROSSO

CPF/CNPJ.:

LOCAL: RUA C, BLOCO II, CENTRO POLITICO ADMINISTRATIVO, CUIABÁ- MT

INSCR. CADASTRAL

AUTOR DO PROJETO

NILTON DOS REIS BARROS
ARQUITETO E URBANISTA
CAU A 76634-8

ASSUNTO	ESCALA	FOLHA
DETALHAMENTO PAGINAÇÃO DE FORRO PISO TERREO	1/200	01/02
	DATA: JANEIRO/2022	
	DESENHO: NILTON BARROS	

ÁREAS	ESTATÍSTICAS			
	Tx. Ocupação	Tx. Permeab.	Coef. Aprov.	Nº de Pisos

EM CASO DE EVENTUAIS DÚVIDAS OU DIVERGÊNCIAS NAS INFORMAÇÕES CONTIDAS NESTE PROJETO, CONSULTAR IMPRESCINDIVELMENTE OU ARQUITETO RESPONSÁVEL PARA A CORRETA EXECUÇÃO DA PROPOSTA.

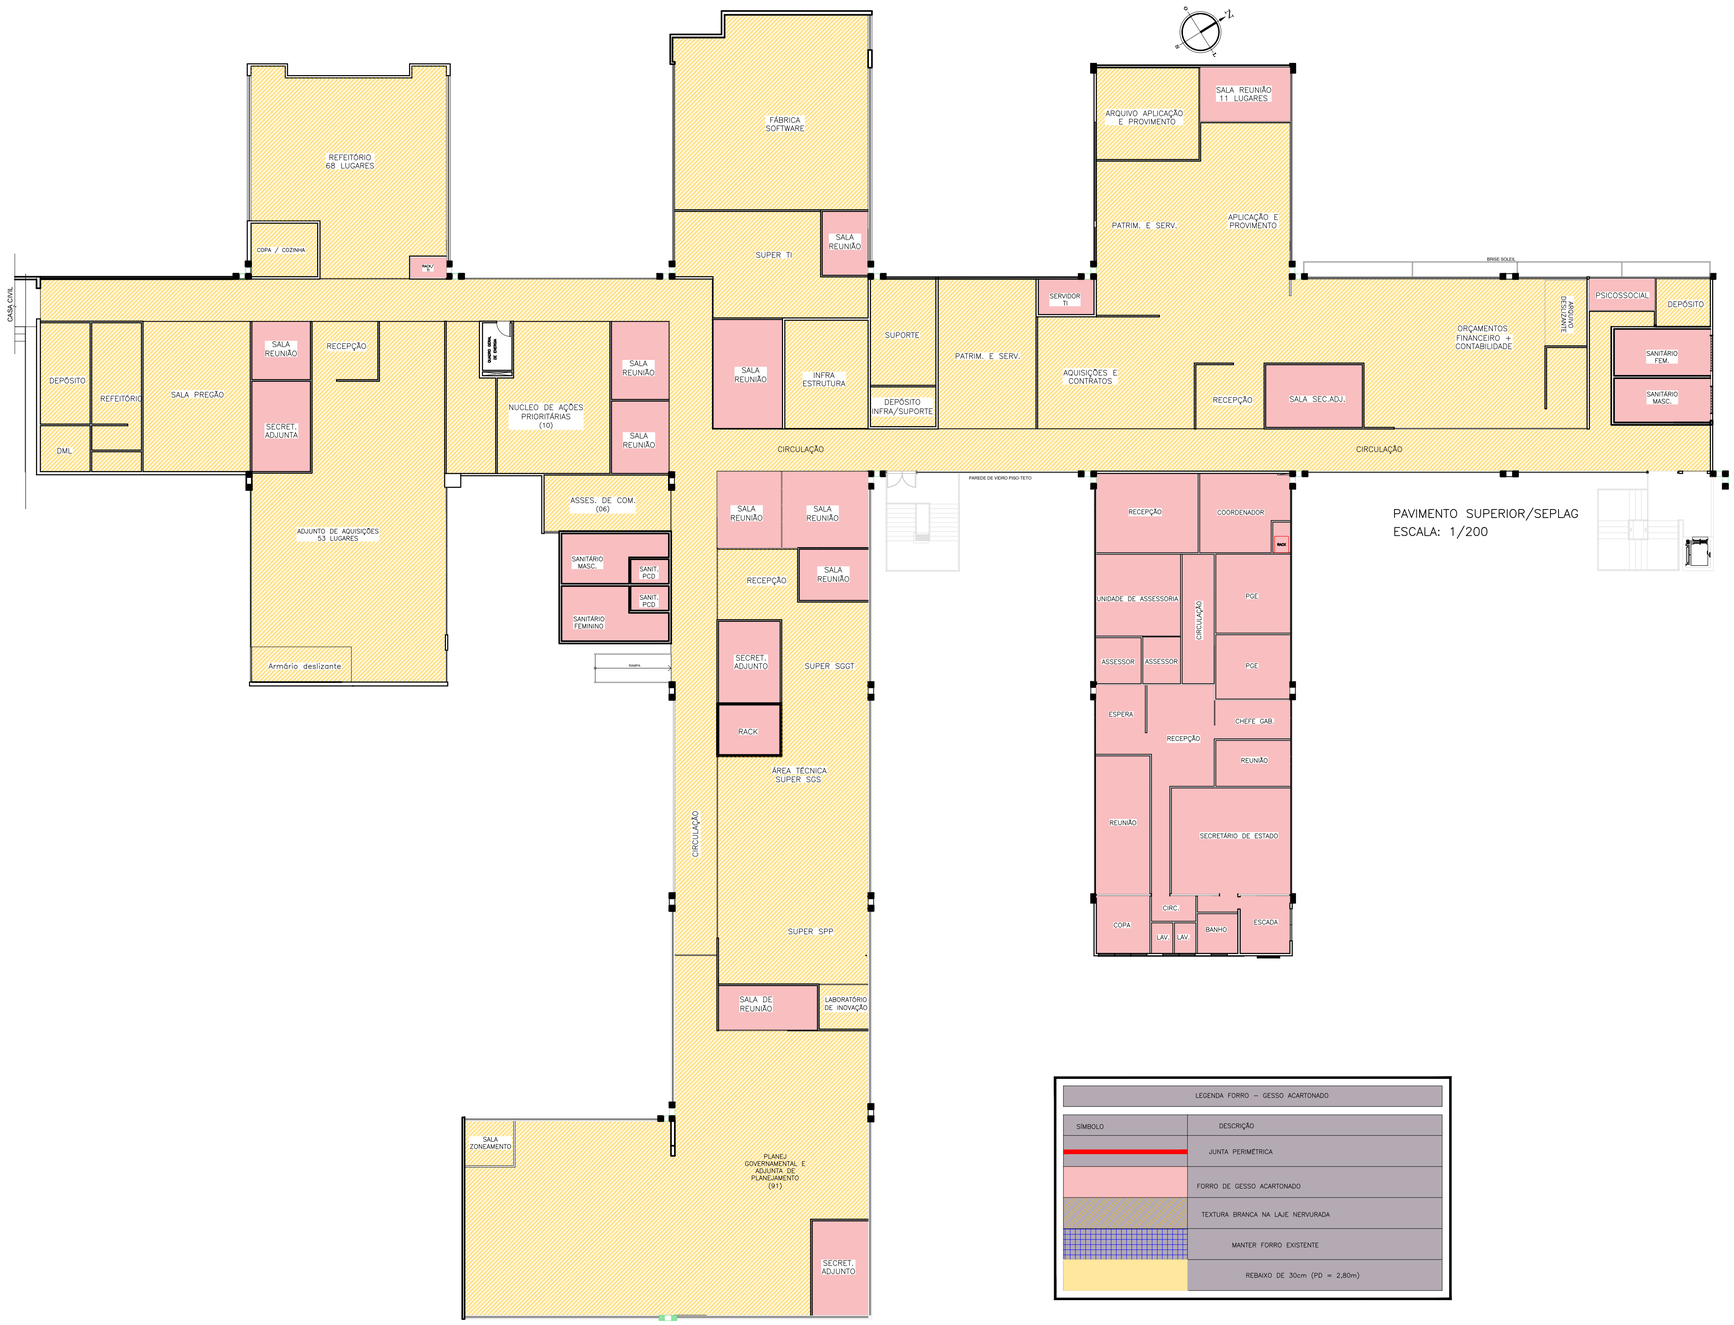

PAVIMENTO SUPERIOR/SEPLAG
ESCALA: 1/200

LEGENDA FORRO – GESSO ACARTONADO	
SÍMBOLO	DESCRIÇÃO
	JUNTA PERIMÉTRICA
	FORRO DE GESSO ACARTONADO
	TEXTURA BRANCA NA LAJE NERVURADA
	MANTER FORRO EXISTENTE
	REBAIXO DE 30cm (PD = 2,80m)

REV.	DESCRIÇÃO	DATA:	APROV.

Governo de Mato Grosso

PROJETO ARQUITETÔNICO

FASE: PROJETO BÁSICO

OBRA: PROJETO DE REFORMA SEPLAG

PROPRIETÁRIO: GOVERNO DO ESTADO DE MATO GROSSO

CPF/CNPJ.:

LOCAL: RUA C, BLOCO II, CENTRO POLITICO ADMINISTRATIVO, CUIABÁ- MT

INSCR. CADASTRAL

AUTOR DO PROJETO

NILTON DOS REIS BARROS
ARQUITETO E URBANISTA
CAU: A 76634-8

ASSUNTO: DETALHAMENTO PAGINAÇÃO DE FORRO PISO SUPERIOR

ESCALA: 1/200

DATA: JANEIRO/2022

DESENHO: NILTON BARROS

FOLHA: 02/02

ÁREAS	ESTATÍSTICAS			
	Tx. Ocupação	Tx. Permeab.	Coef. Aprov.	Nº de Pisos

EM CASO DE EXISTÊNCIA DE DÚVIDAS OU DIVERGÊNCIAS NAS INFORMAÇÕES CONTIDAS NESTE PROJETO, CONSULTAR IMPRESCINDIVELMENTE O(A) ARQUITETO RESPONSÁVEL PARA A CORRETA EXECUÇÃO DA PROPOSTA.