




PERGOLADO 1
esc: 1/200

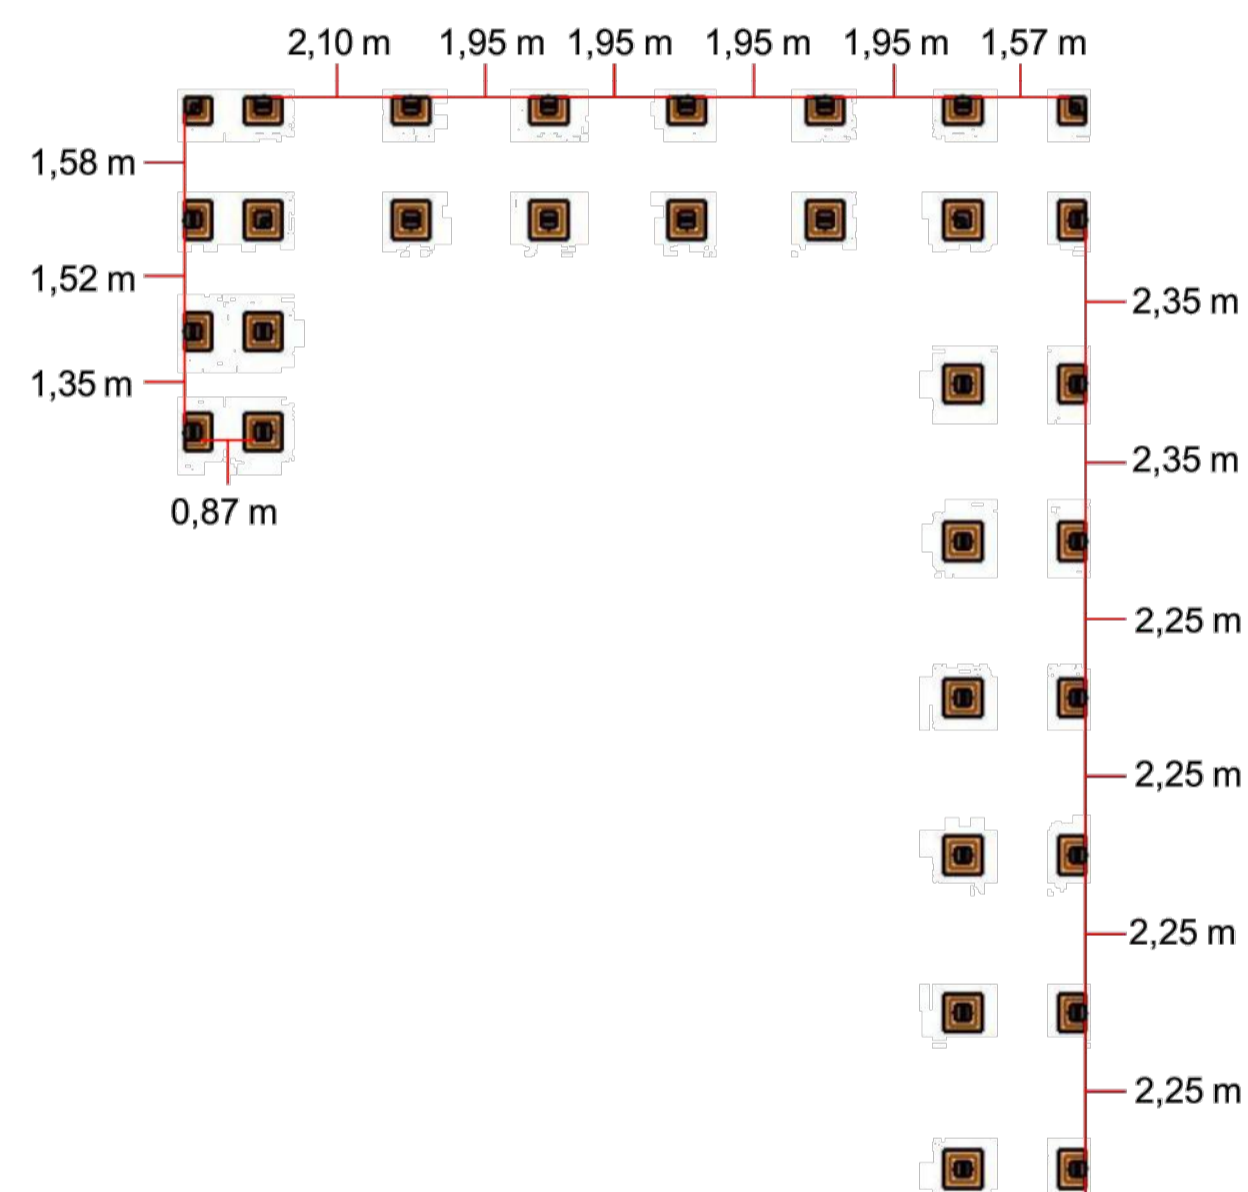

PILAR
esc: 1/200

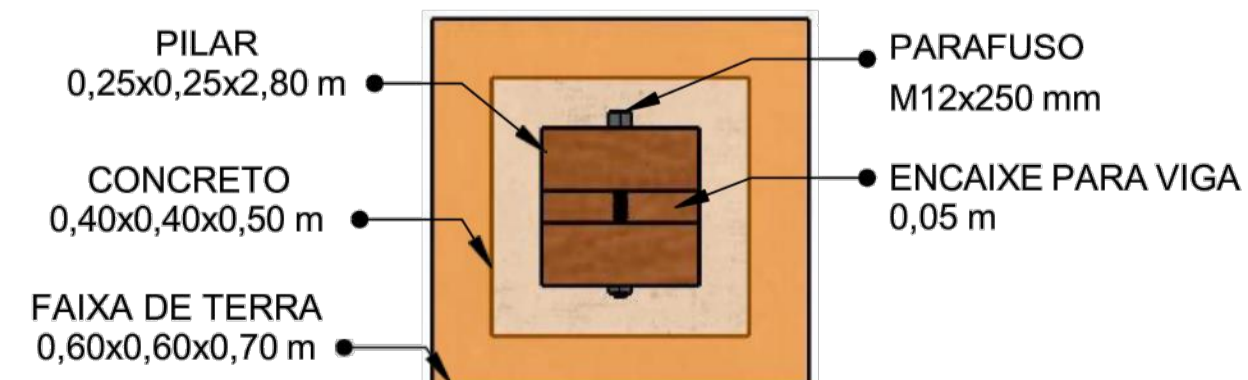


PILAR BASE
esc: 1/20

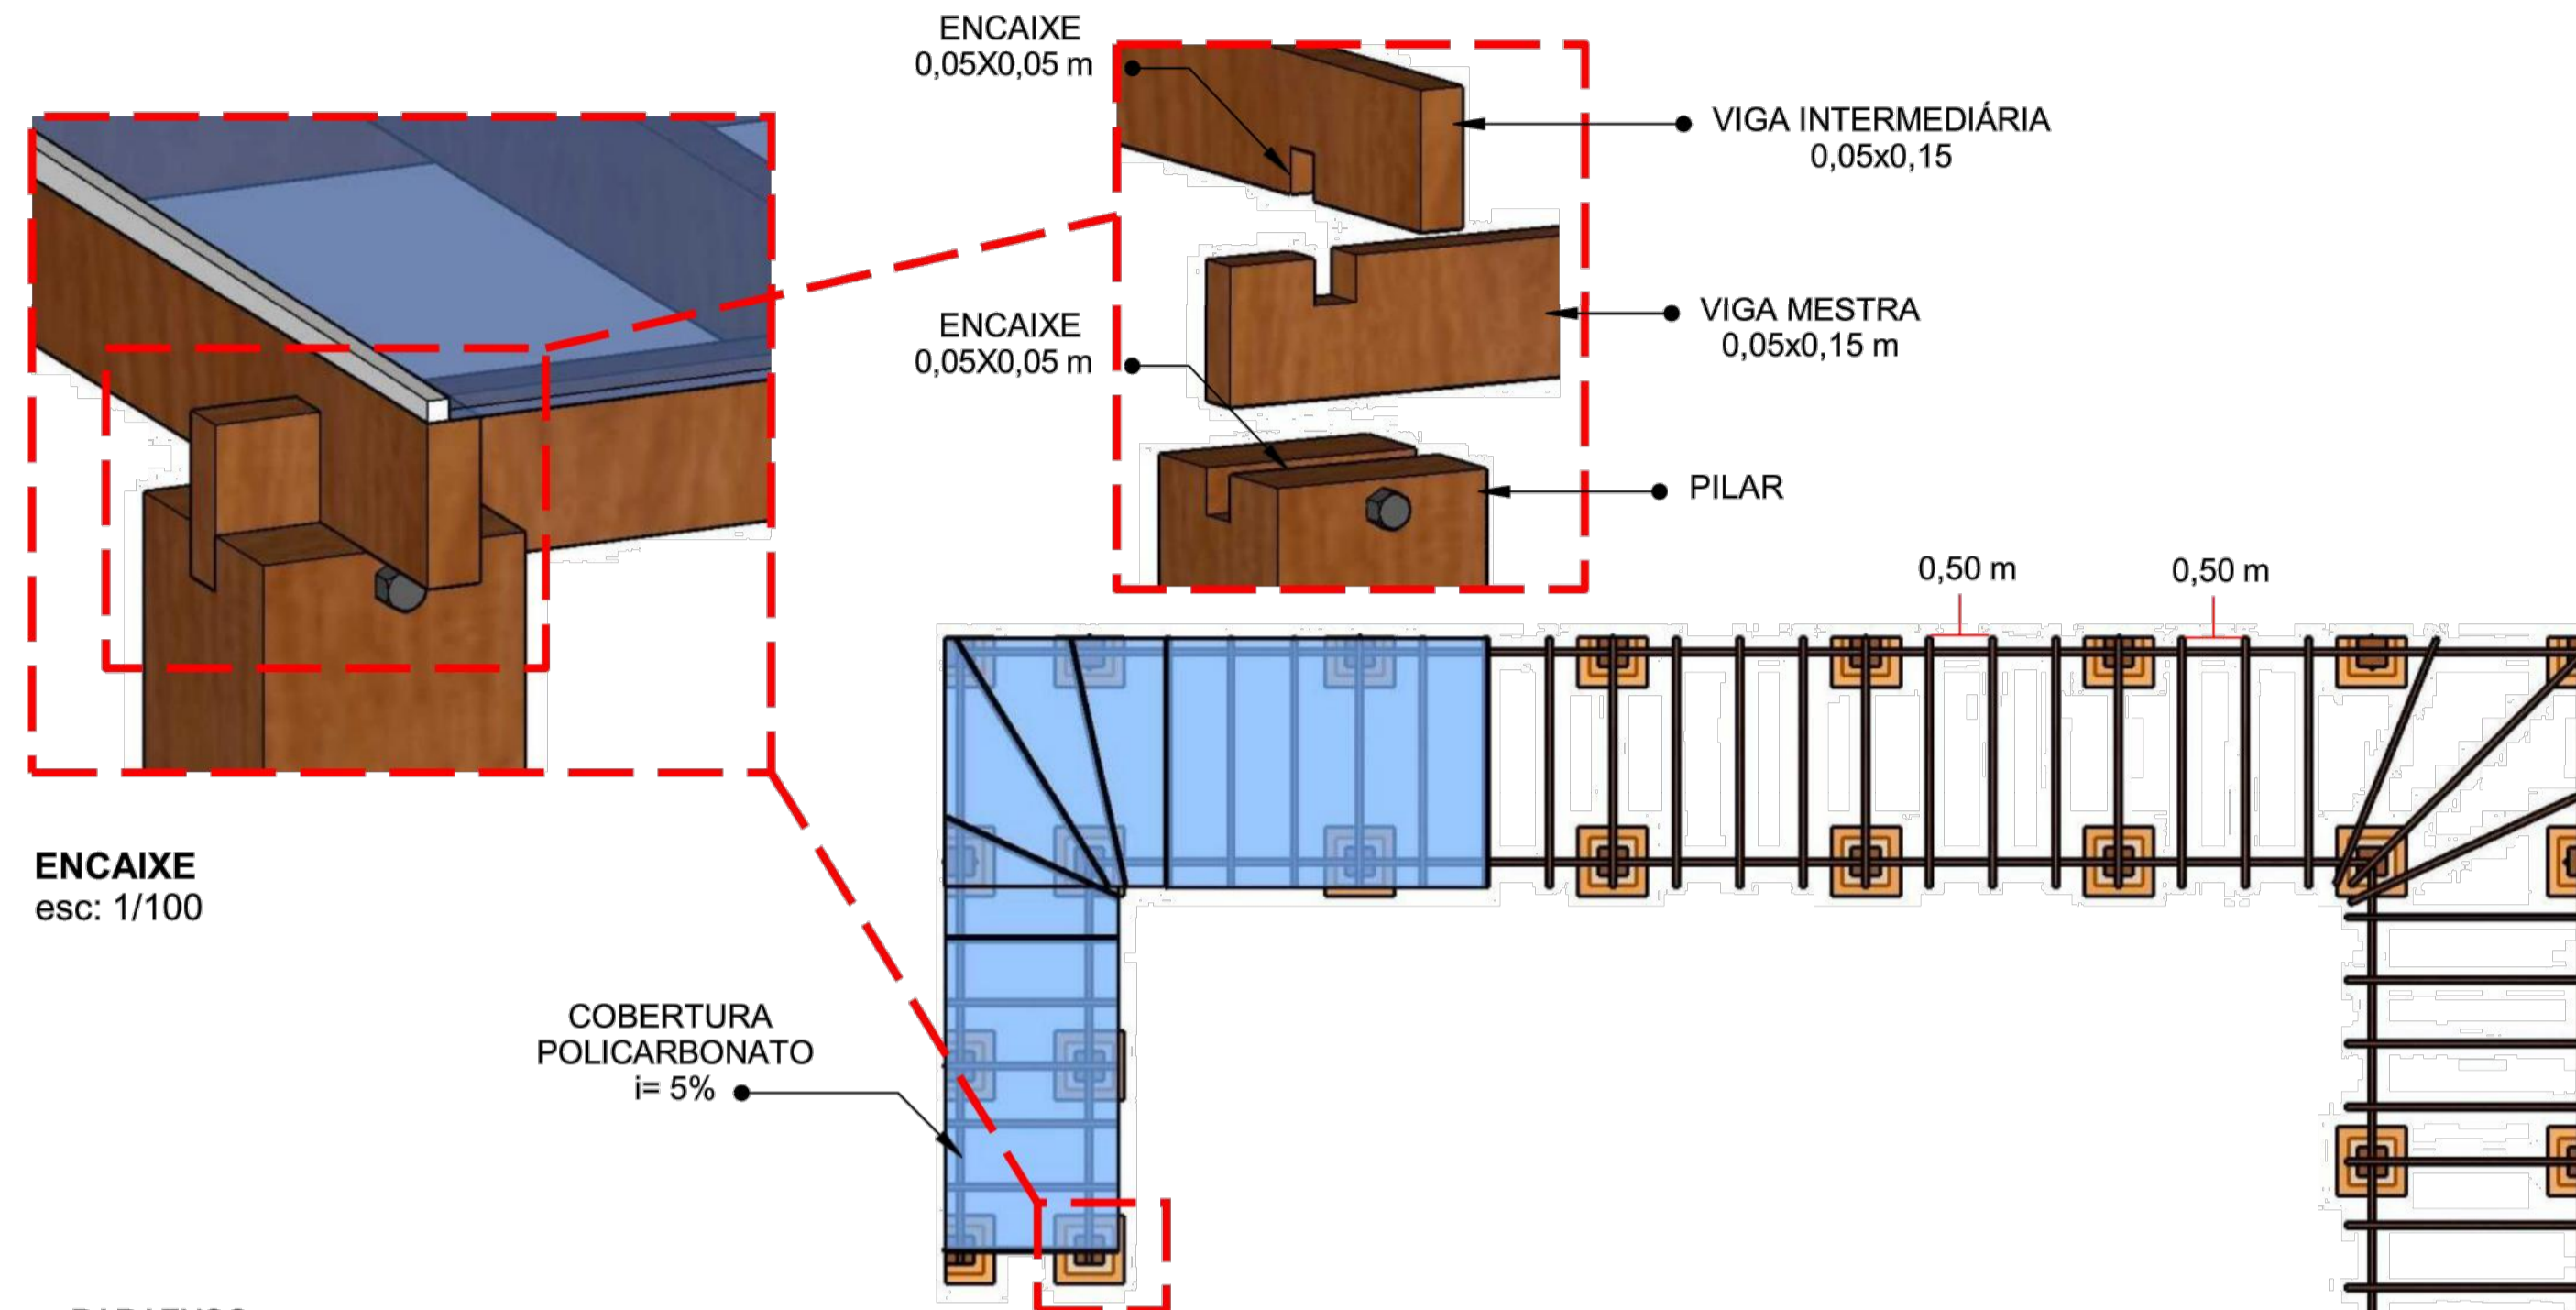


ENCAIXE
esc: 1/100

COBERTURA POLICARBONATO
i= 5%

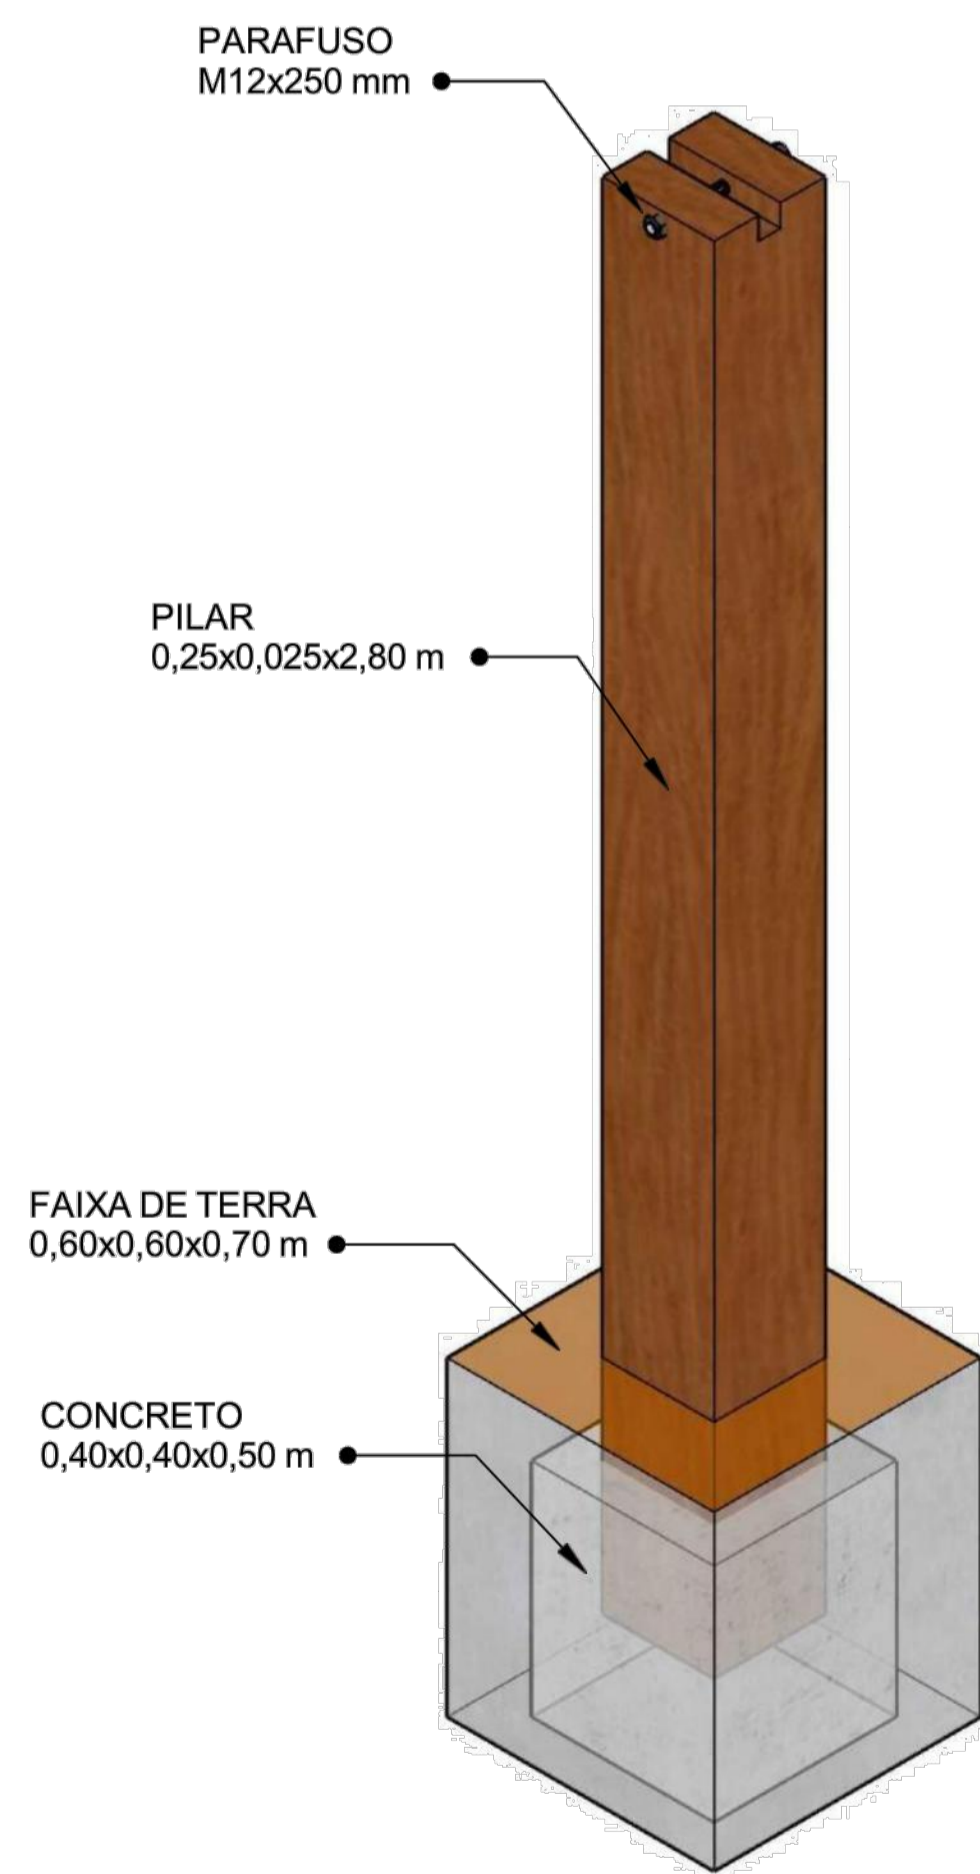

PILAR ISOMÉTRICO
esc: 1/20

COBERTURA
esc: 1/100

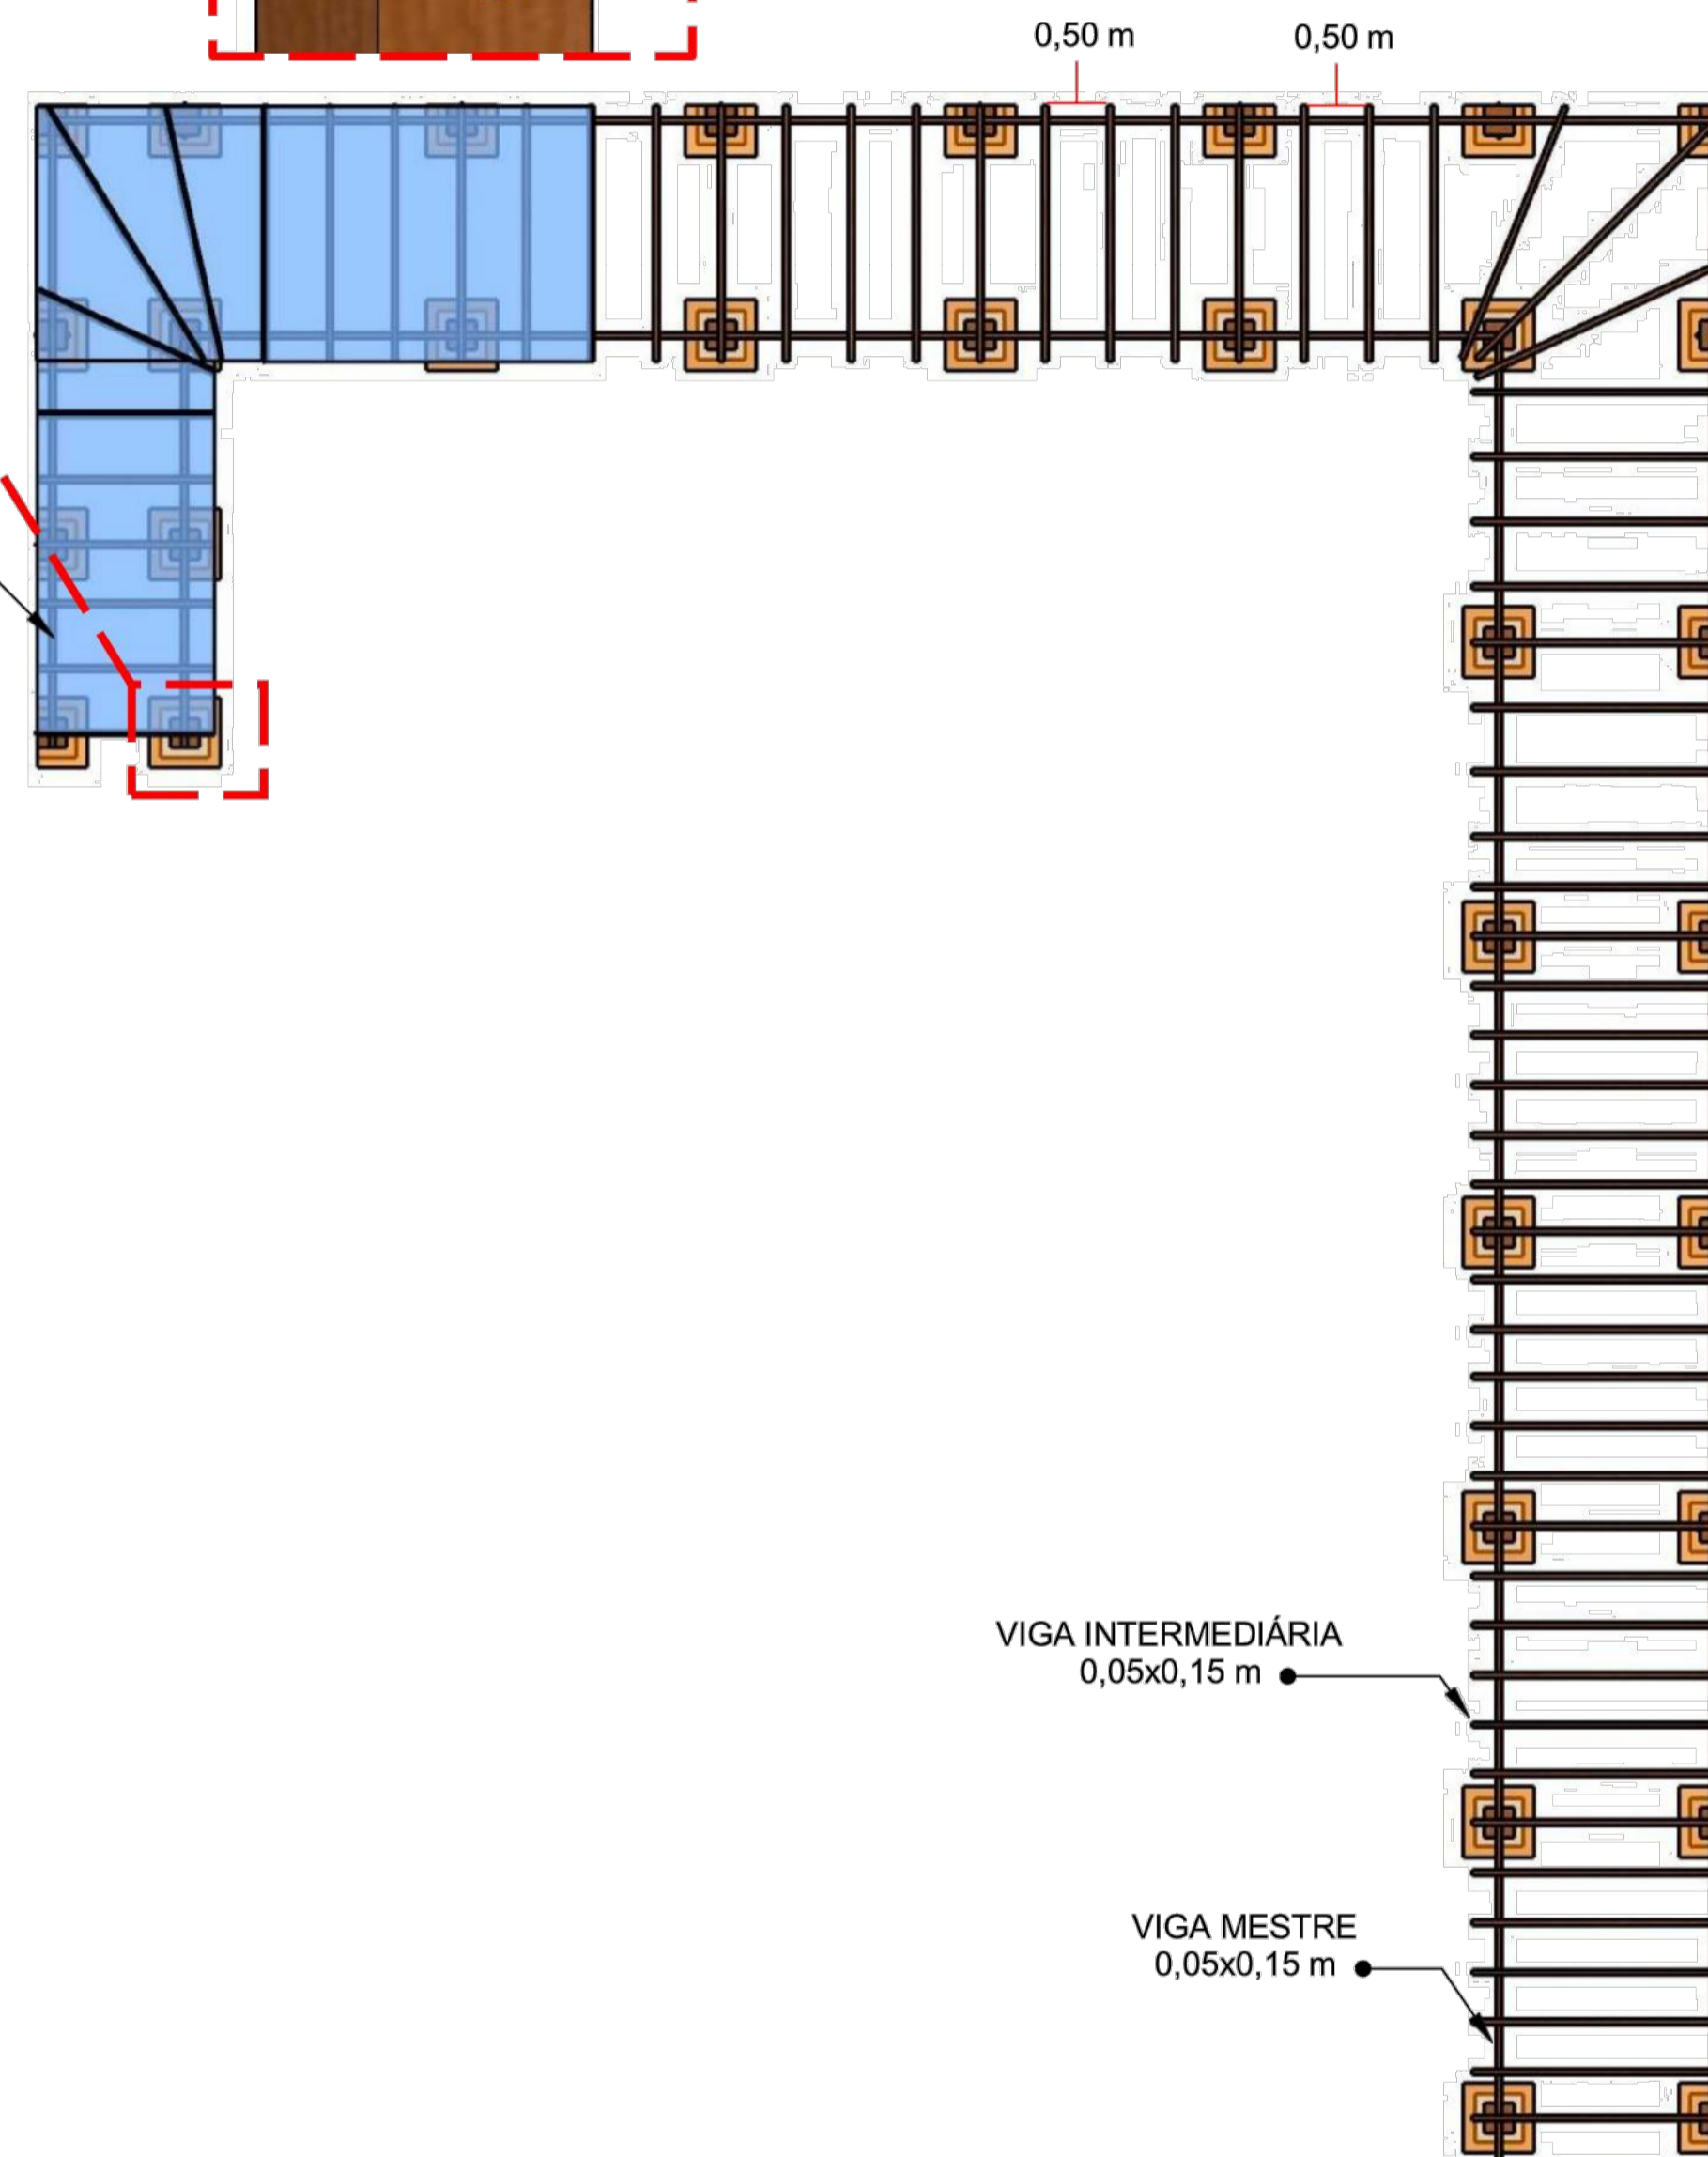

REV.	DESCRIÇÃO	DATA	APROV.



PROJETO ARQUITETÔNICO

FASE: PROJETO BÁSICO

OBRA	PROJETO DE REFORMA SEPLAG
PROPRIETÁRIO	GOVERNO DO ESTADO DE MATO GROSSO
CPF/CNPJ	
LOCAL	RUA C. BLOCO II, CENTRO POLÍTICO ADMINISTRATIVO, CUIABÁ-MT
INSCR. CADASTRAL	
AUTOR DO PROJETO	THELMA CARVALHO DE MENDONÇA LOPES PROJETO DE ARQUITETURA CAU 11801-8

ASSUNTO	ESCALA	1/100	FOLHA
DETALHAMENTO PERGOLADO	DATA	FEVEREIRO/2022	01/01
	DESENHO	POEMA BIDARRA	

ÁREAS	ESTATÍSTICAS			
	Tx. Ocupação	Tx. Permeab.	Coef. Aprov.	Nº de Pisos