PAVIMENTO SUPERIOR/SEPLAG
Escala_____1:125

LEGENDA: PISO/PAREDE/TETO

Piso em Porcelanato
CERAMICO
Piso Cimentado
Piso Granito
Piso Granito
PISO
Pintura em tinta acrílica em branco gelo
Revestimento em cerâmica
Revestimento Granitina, Pedra ou Madeira
Granito Nobel
Revestimento em Vidro
LOUÇAS
Cuba Sobre
Cuba PAC
Cuba Mineral

NOME DA PLANTA – Esc.: 1/200

REV.	DESCRIÇÃO	DATA:	APROV.

Governo de Mato Grosso

PROJETO ARQUITETÔNICO

FASE: ESTUDO PRELIMINAR

OBRA:	PROJETO DE REFORMA SEPLAG
PROPRIETÁRIO:	GOVERNO DO ESTADO DE MATO GROSSO
CPF/CNPJ:	
LOCAL:	RUA C, BLOCO II, CENTRO POLITICO ADMINISTRATIVO, CUIABA- MT.
INSCR. CADASTRAL:	
AUTOR DO PROJETO:	NILTON DOS REIS BARROS ARQUITETO E URBANISTA CAU A79918-3

ASSUNTO:	ESCALA:	FOLHA:
PLANTA BAIXA - EXISTENTE PISO SUPERIOR	INDICADA	01/02
	DATA: NOVEMBRO/2021	
	DESENHO: NILTON	

ÁREAS	ESTATÍSTICAS			
	Tx. Ocupação	Tx. Permeab.	Coef. Aprov.	Nº de Pisos

EXPLICAÇÃO DE QUE AS MEDIDAS DEVERÃO SER CONFERIDAS NO LOCAL PELO CONSTRUTOR RESPONSÁVEL PELA EXECUÇÃO DA OBRA E QUE O MESMO DEVERÁ COMUNICAR QUALQUER DISCREPÂNCIA.

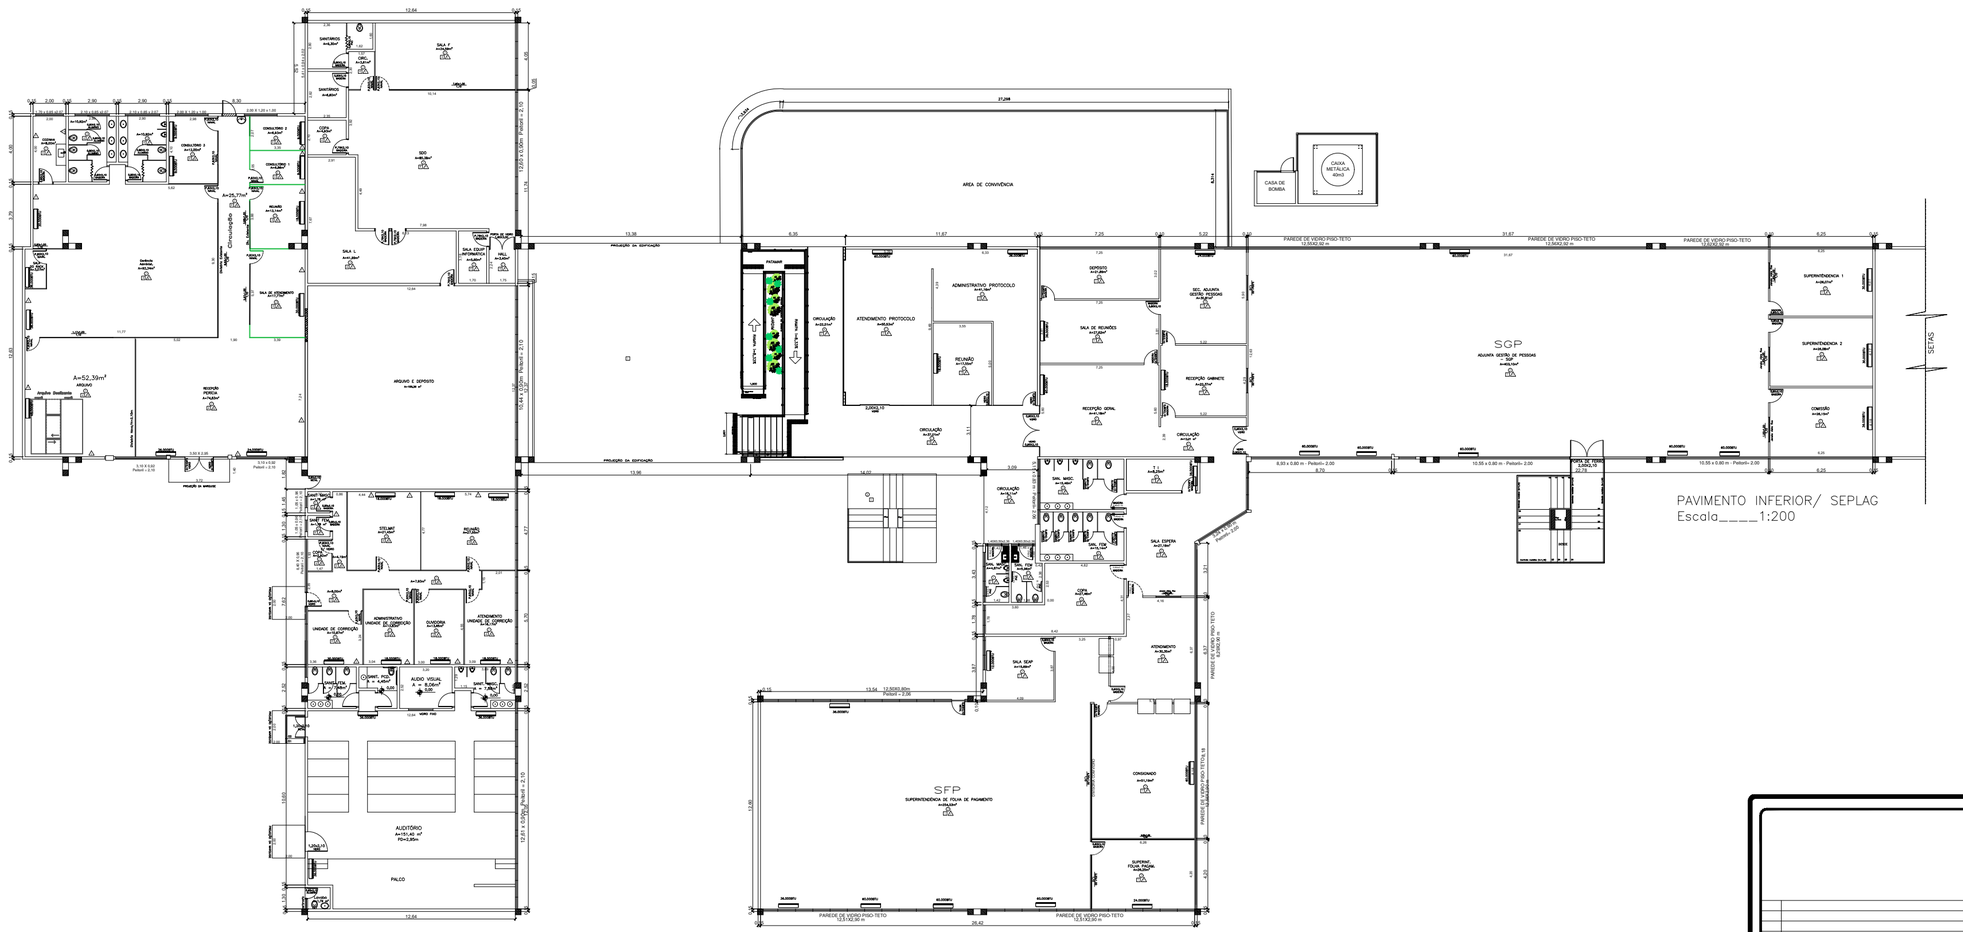

REV.	DESCRIÇÃO	DATA	APROV.

Governo de Mato Grosso

PROJETO ARQUITETÔNICO

FASE: ESTUDO PRELIMINAR

OBRA	PROJETO DE REFORMA SEPLAG
PROPRIETÁRIO	GOVERNO DO ESTADO DE MATO GROSSO
CPF/CNPJ	
LOCAL	RUA C. BLOCO 3, CENTRO POLÍTICO ADMINISTRATIVO, CUIABÁ- MT
INSCR. CADASTRAL	
AUTOR DO PROJETO	NILTON DOS REIS BARROS ARQUITETO E URBANISTA CAU A 76044

ASSUNTO		FOLHA
PLANTA BAIXA - EXISTENTE PISO TERREO	ESCALA: INDICADA DATA: NOVEMBRO/2021 DESENHO: NILTON	01/02

ÁREAS	ESTATÍSTICAS			
	Tx. Ocupação	Tx. Permeab.	Coef. Aprov.	Nº de Pisos

NOME DA PLANTA – Esc.: 1/200

DIREITOS DE ESTE PROJETO ESTÃO SOLIDARIAMENTE PROTEGIDOS COM OS DIREITOS DE ESTE PROJETO, CONSULTE AS NOTAS DO PROJETO E ESTABELECE NO PROJETO DE REFORMA PARA CORRETO DESENVOLVIMENTO.