

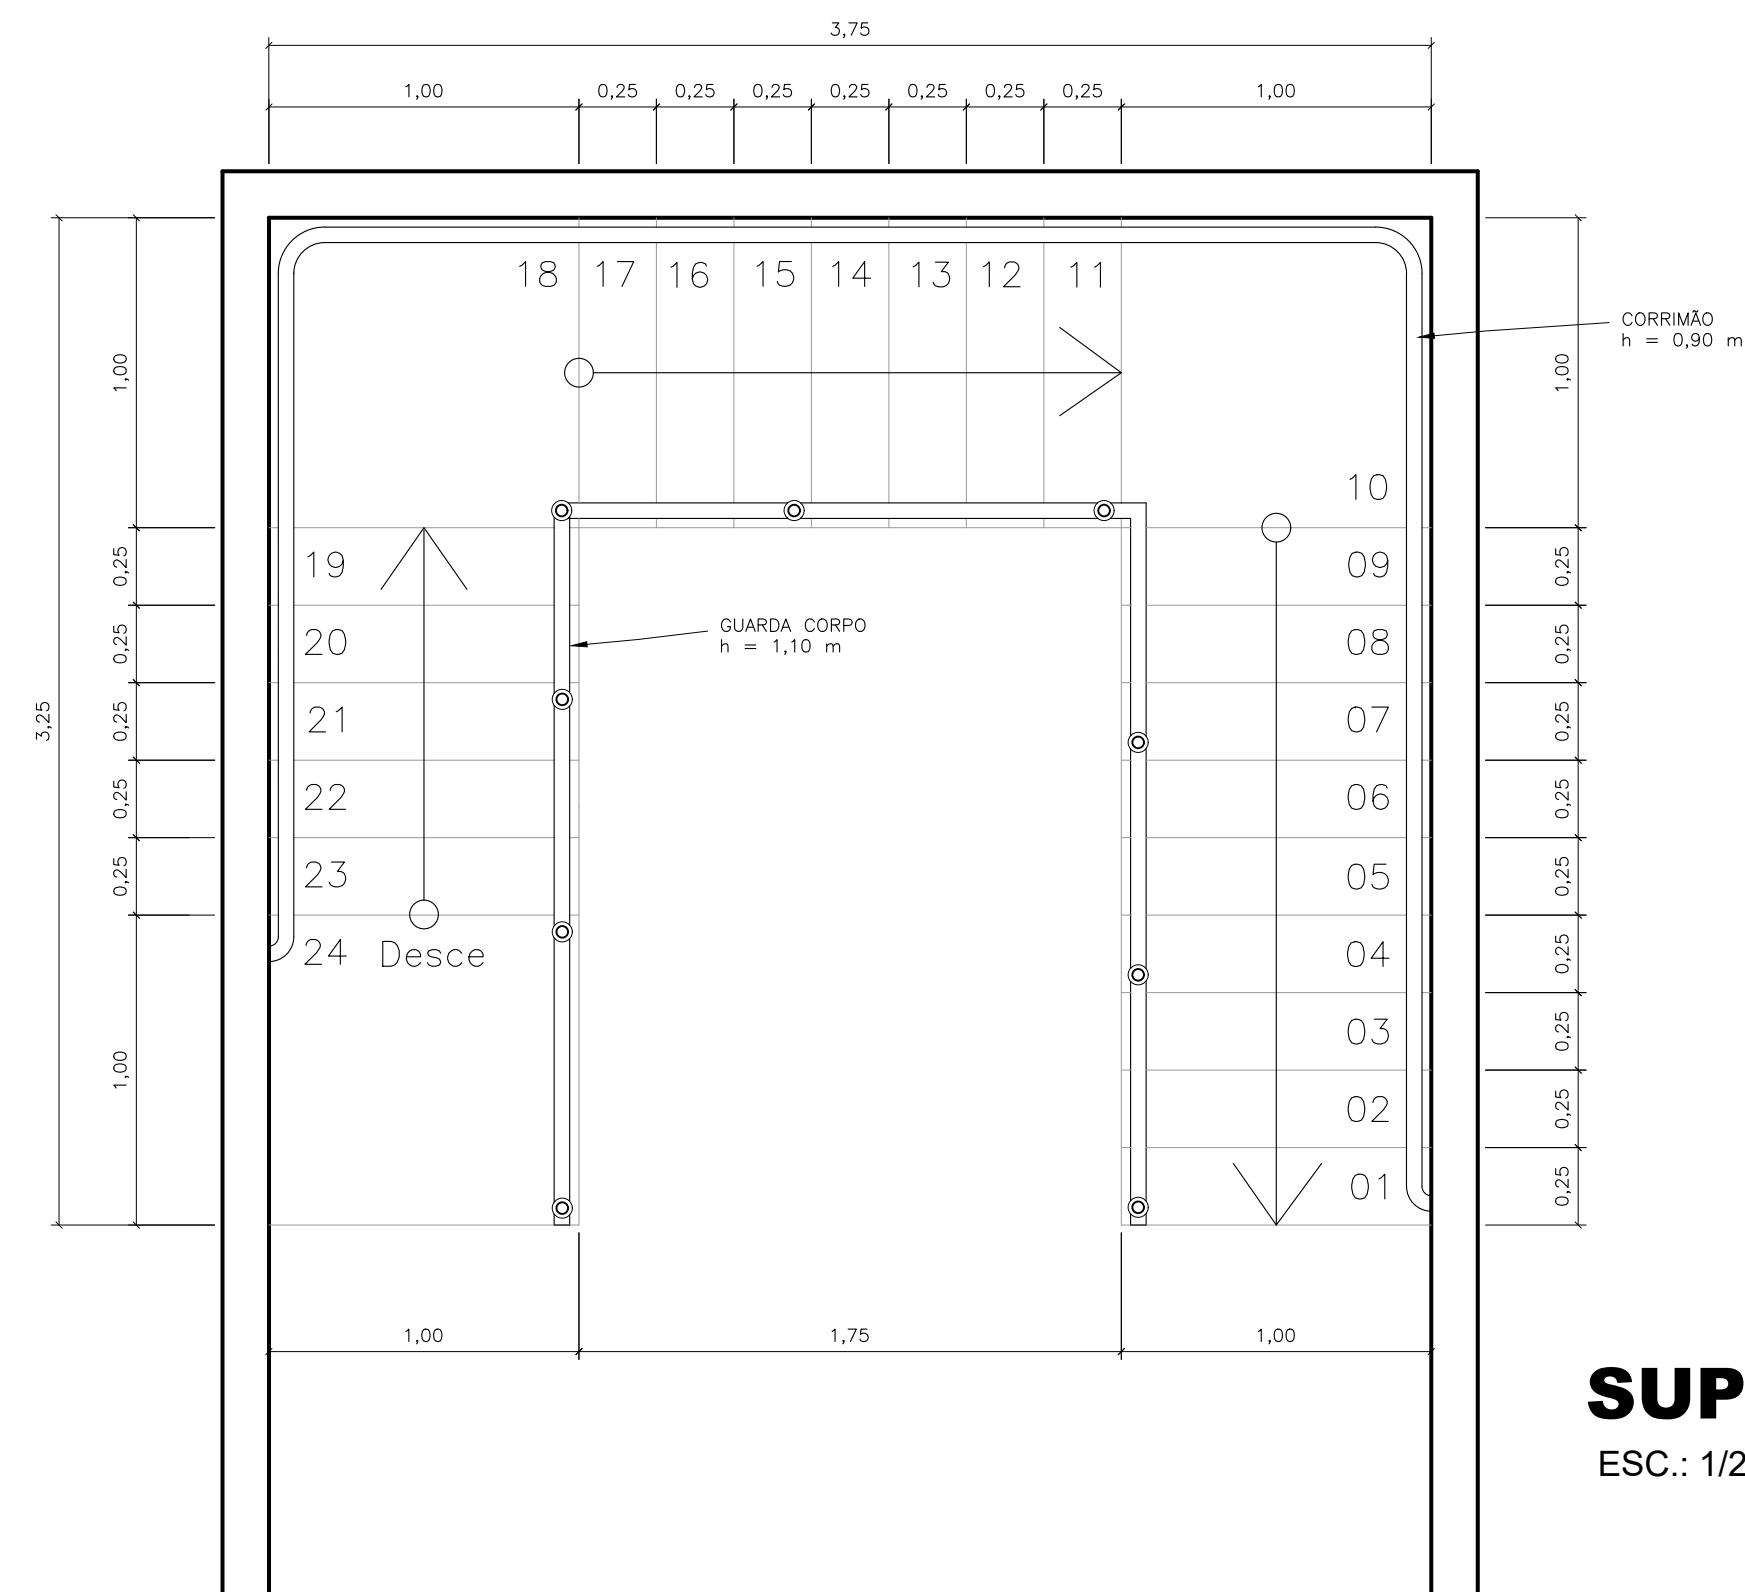


TÉRREO
ESC.: 1/25

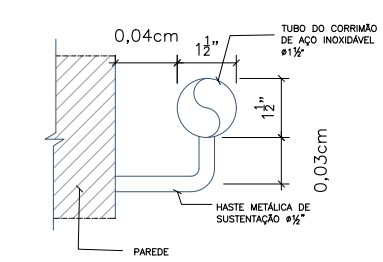

SUPERIOR
ESC.: 1/25

LEGENDA	
01	COLUNAS - EM TUBOS DE AÇO INOX, Ø = 1.1/2" - CHAPA #16 CADA 1,00M (NO MÁXIMO) CHUMBADAS NO CONCRETO
02	BARRAS HORIZONTAIS INTERMEDIÁRIAS DE FECHAMENTO - Ø = 3/4" CHAPA #16
03	CORRIMÃO SUPERIOR PARA PEDESTRE H=0,90M - EM TUBOS DE AÇO INOX, D=1.1/2" - CHAPA #16
04	CORRIMÃO INFERIOR PARA P.N.E.'S H=0,70M - EM TUBOS DE AÇO INOX, D=1.1/2" - CHAPA #16
05	BARRA HORIZONTAL DE ACABAMENTO SUPERIOR H=1,10M - EM TUBOS DE AÇO INOX, D=1.1/2" - CHAPA #16

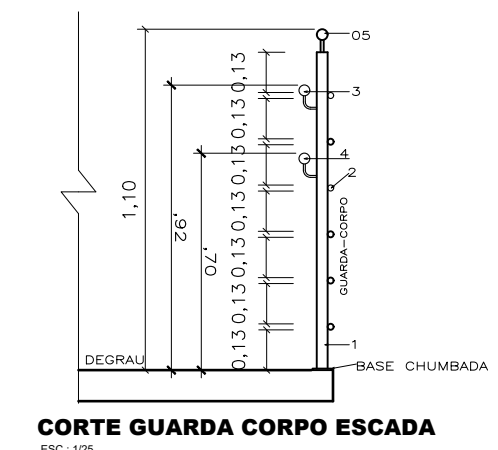

DETALHE CORRIMÃO
ESC.: 1/5

REV.	DESCRIÇÃO	DATA	APROV.




PROJETO ARQUITETÔNICO
FASE: PROJETO BÁSICO


OBRA	PROJETO DE REFORMA SEPLAG
PROPRIETÁRIO	GOVERNO DO ESTADO DE MATO GROSSO
CPF/CNPJ:	
LOCAL	RUA C. BLOCO II - CENTRO POLÍTICO ADMINISTRATIVO - CUIABÁ-MT
INSCR. CADASTRAL	
AUTOR DO PROJETO	NILTON DOS REIS BARRIOS ARQUITETO E ENGENHEIRO CRL 4.788/84

ASSUNTO	ESCALA	INDICADA	FOLHA
PROJETO BÁSICO - ESCADA GARAGEM DO SECRETÁRIO			
	DATA	NOVEMBRO/2021	01/01
	DESENHO	ANALAURA	

ÁREAS	ESTATÍSTICAS			
	Tx. Ocupação	Tx. Permeab.	Coef. Aprov.	Nº de Pisos

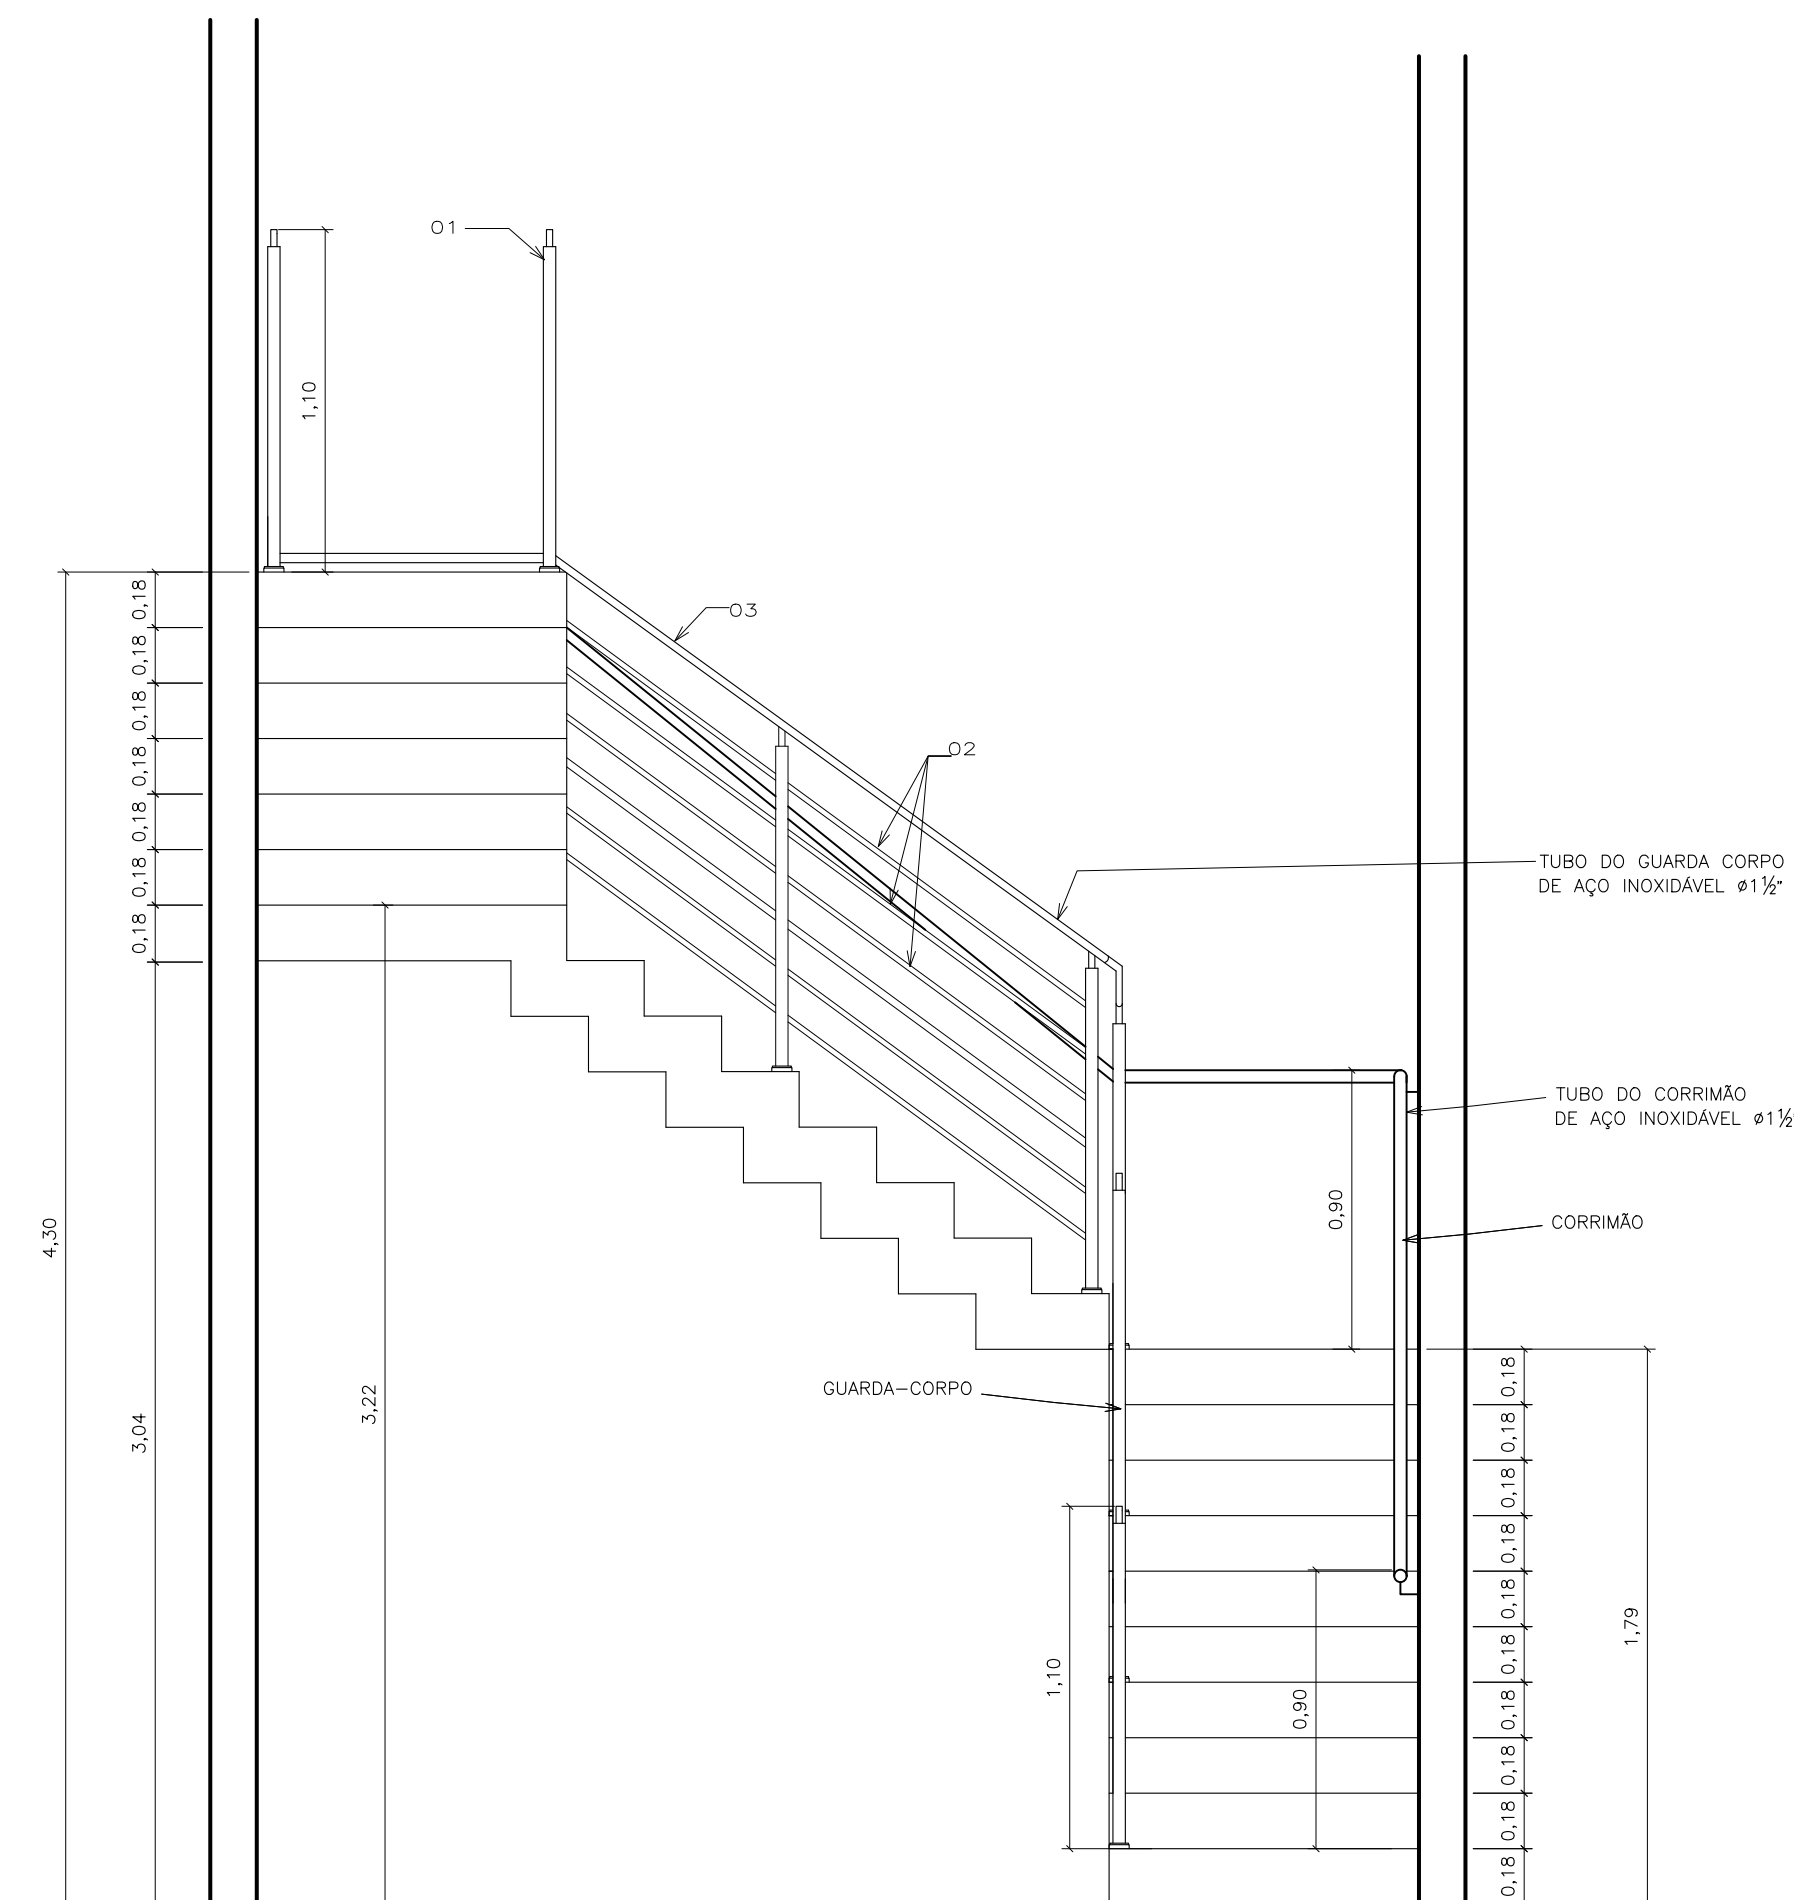


VISTA FRONTAL ESCADA
ESC.: 1/25

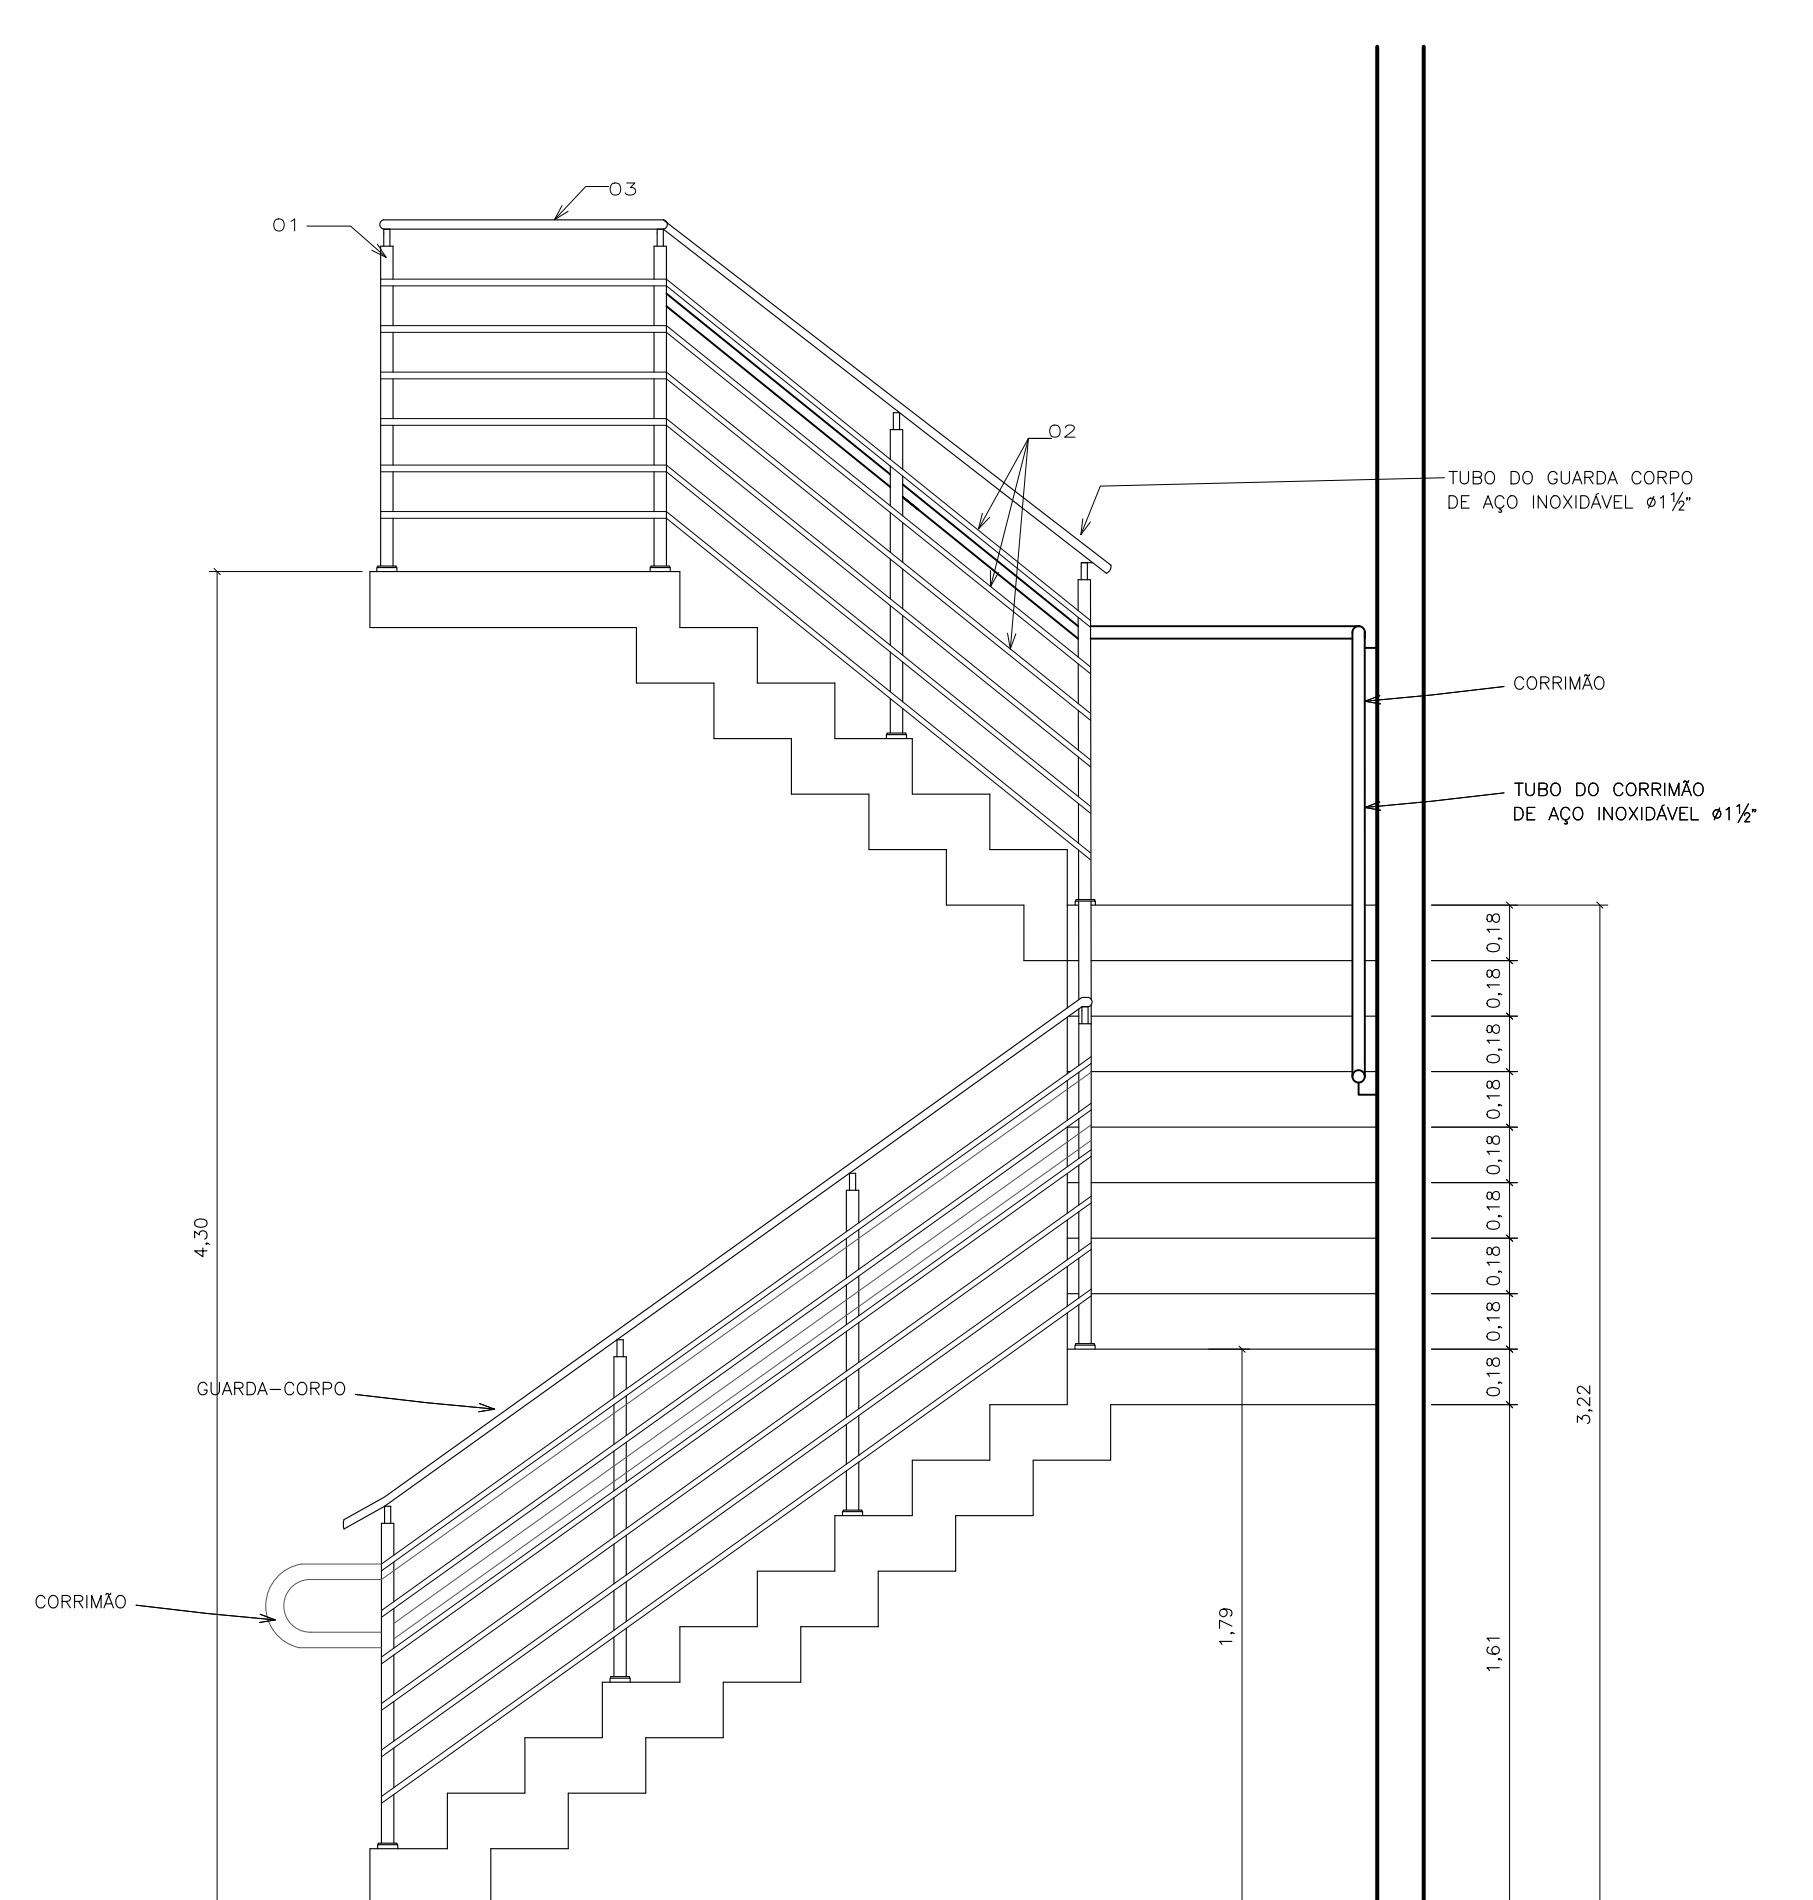


VISTA LATERAL ESCADA
ESC.: 1/25


GUARDA-CORPO ASSOCIADO COM CORRIMÃO H = 1,30 M

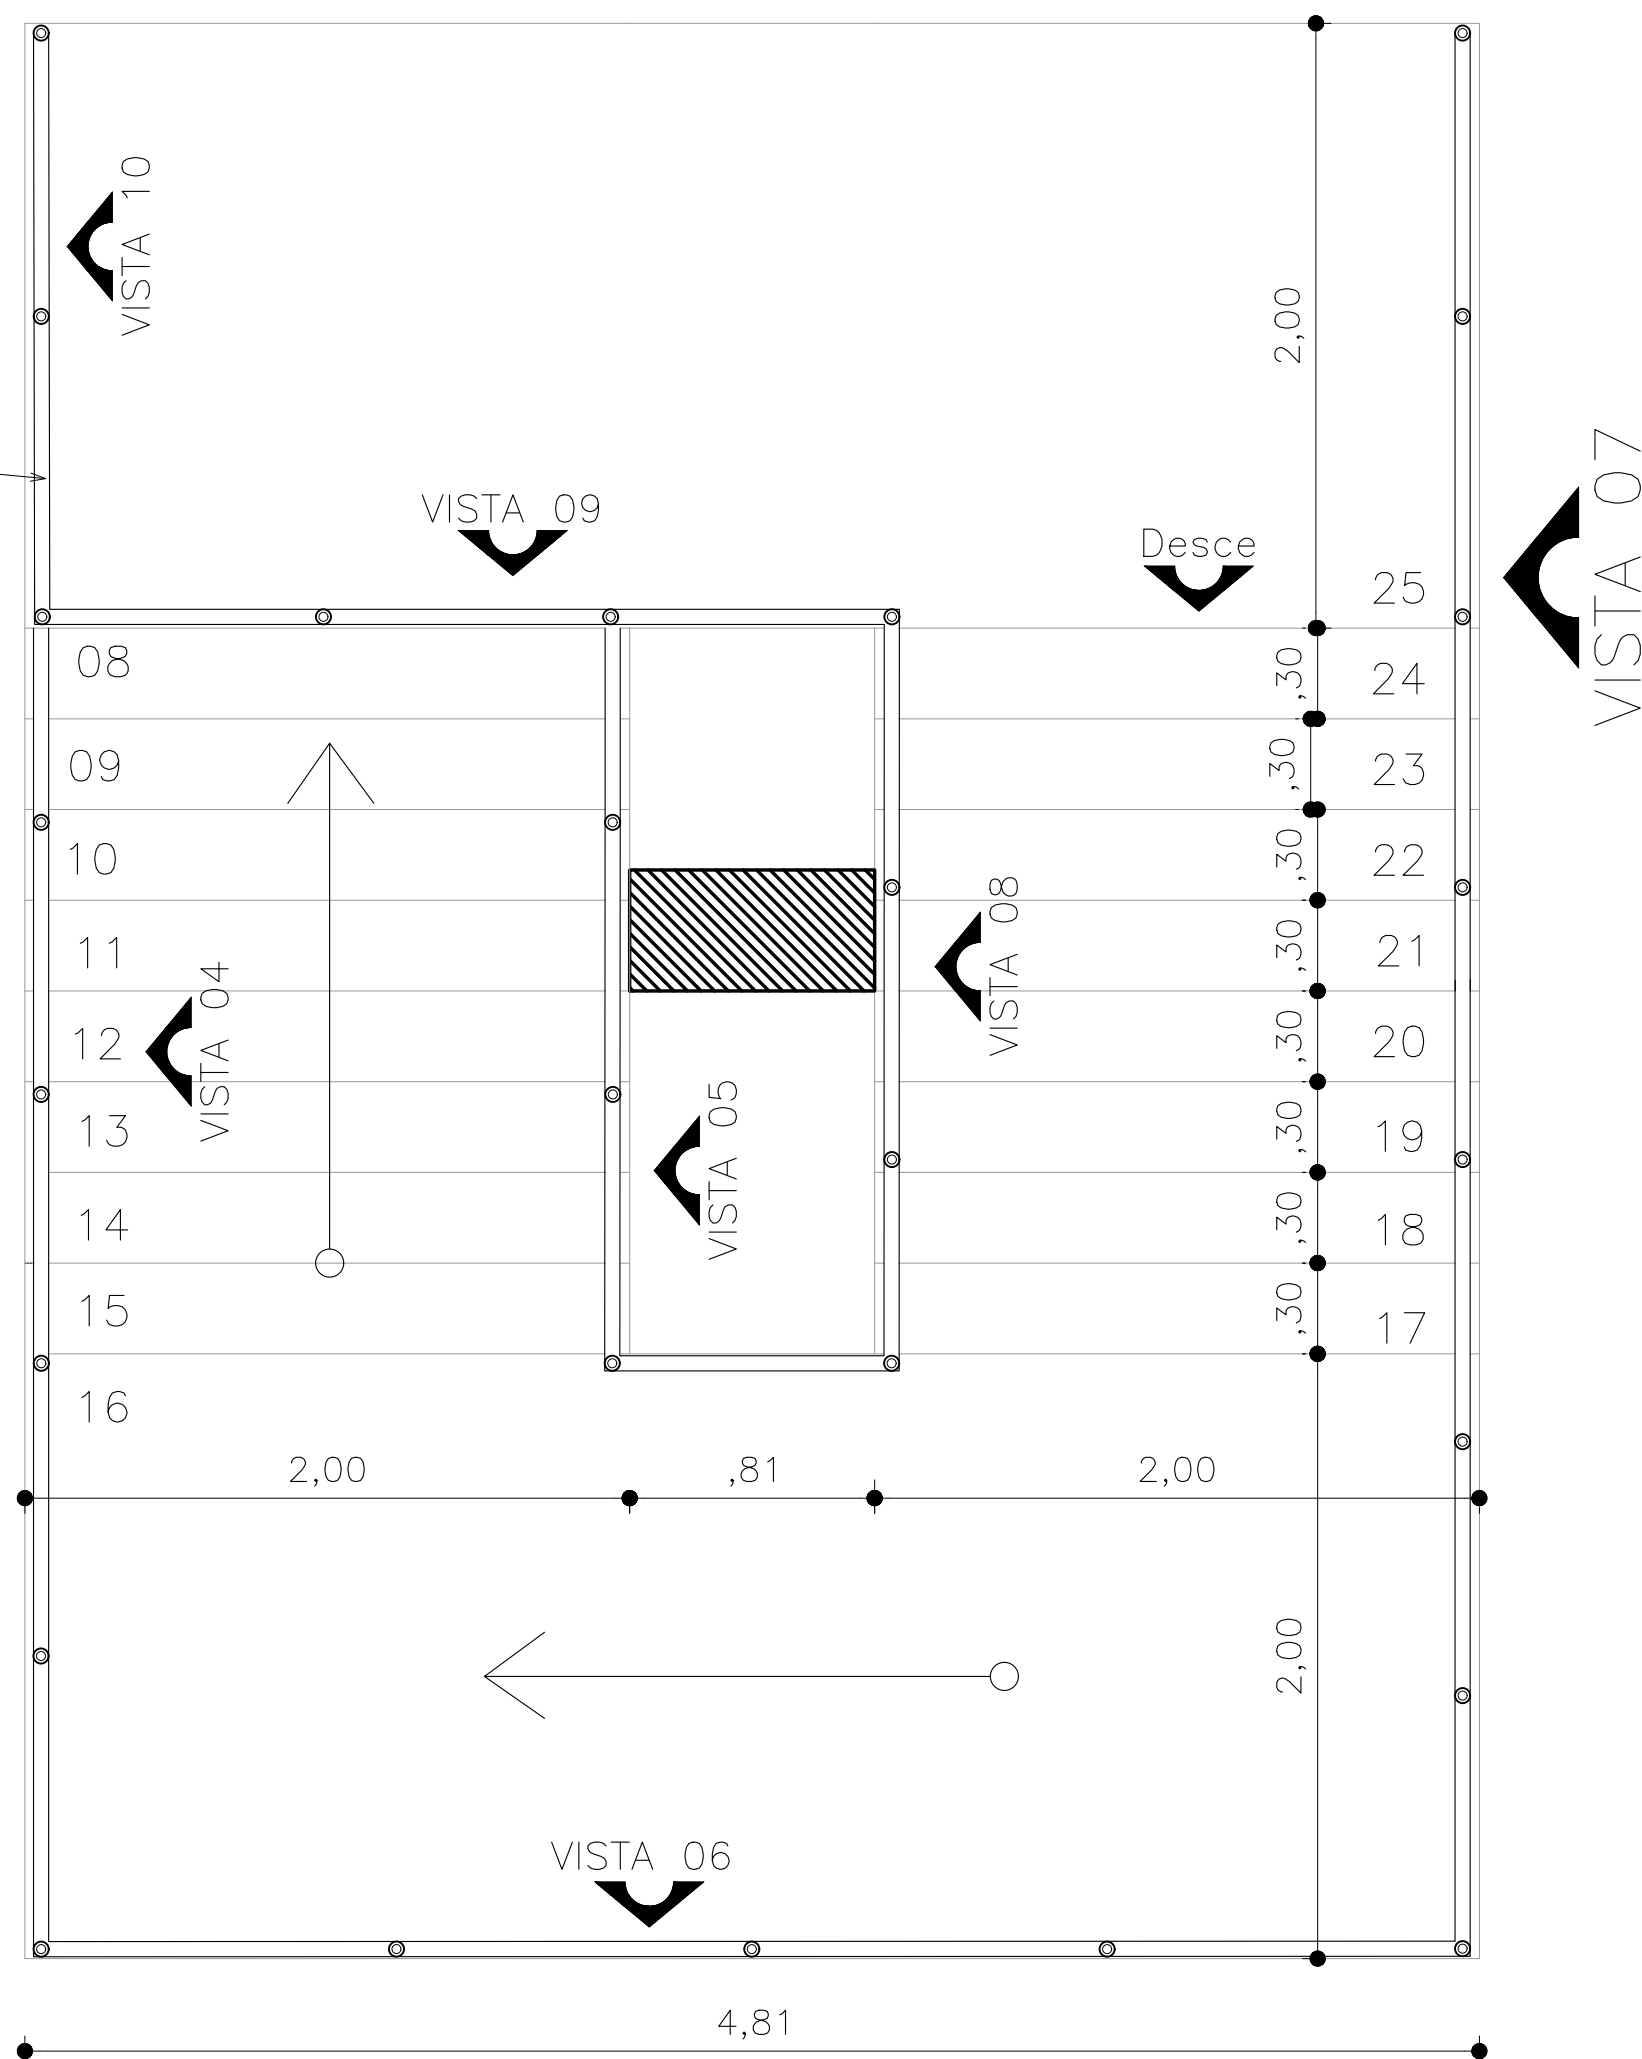


Pav. Superior
ESC.: 1/25

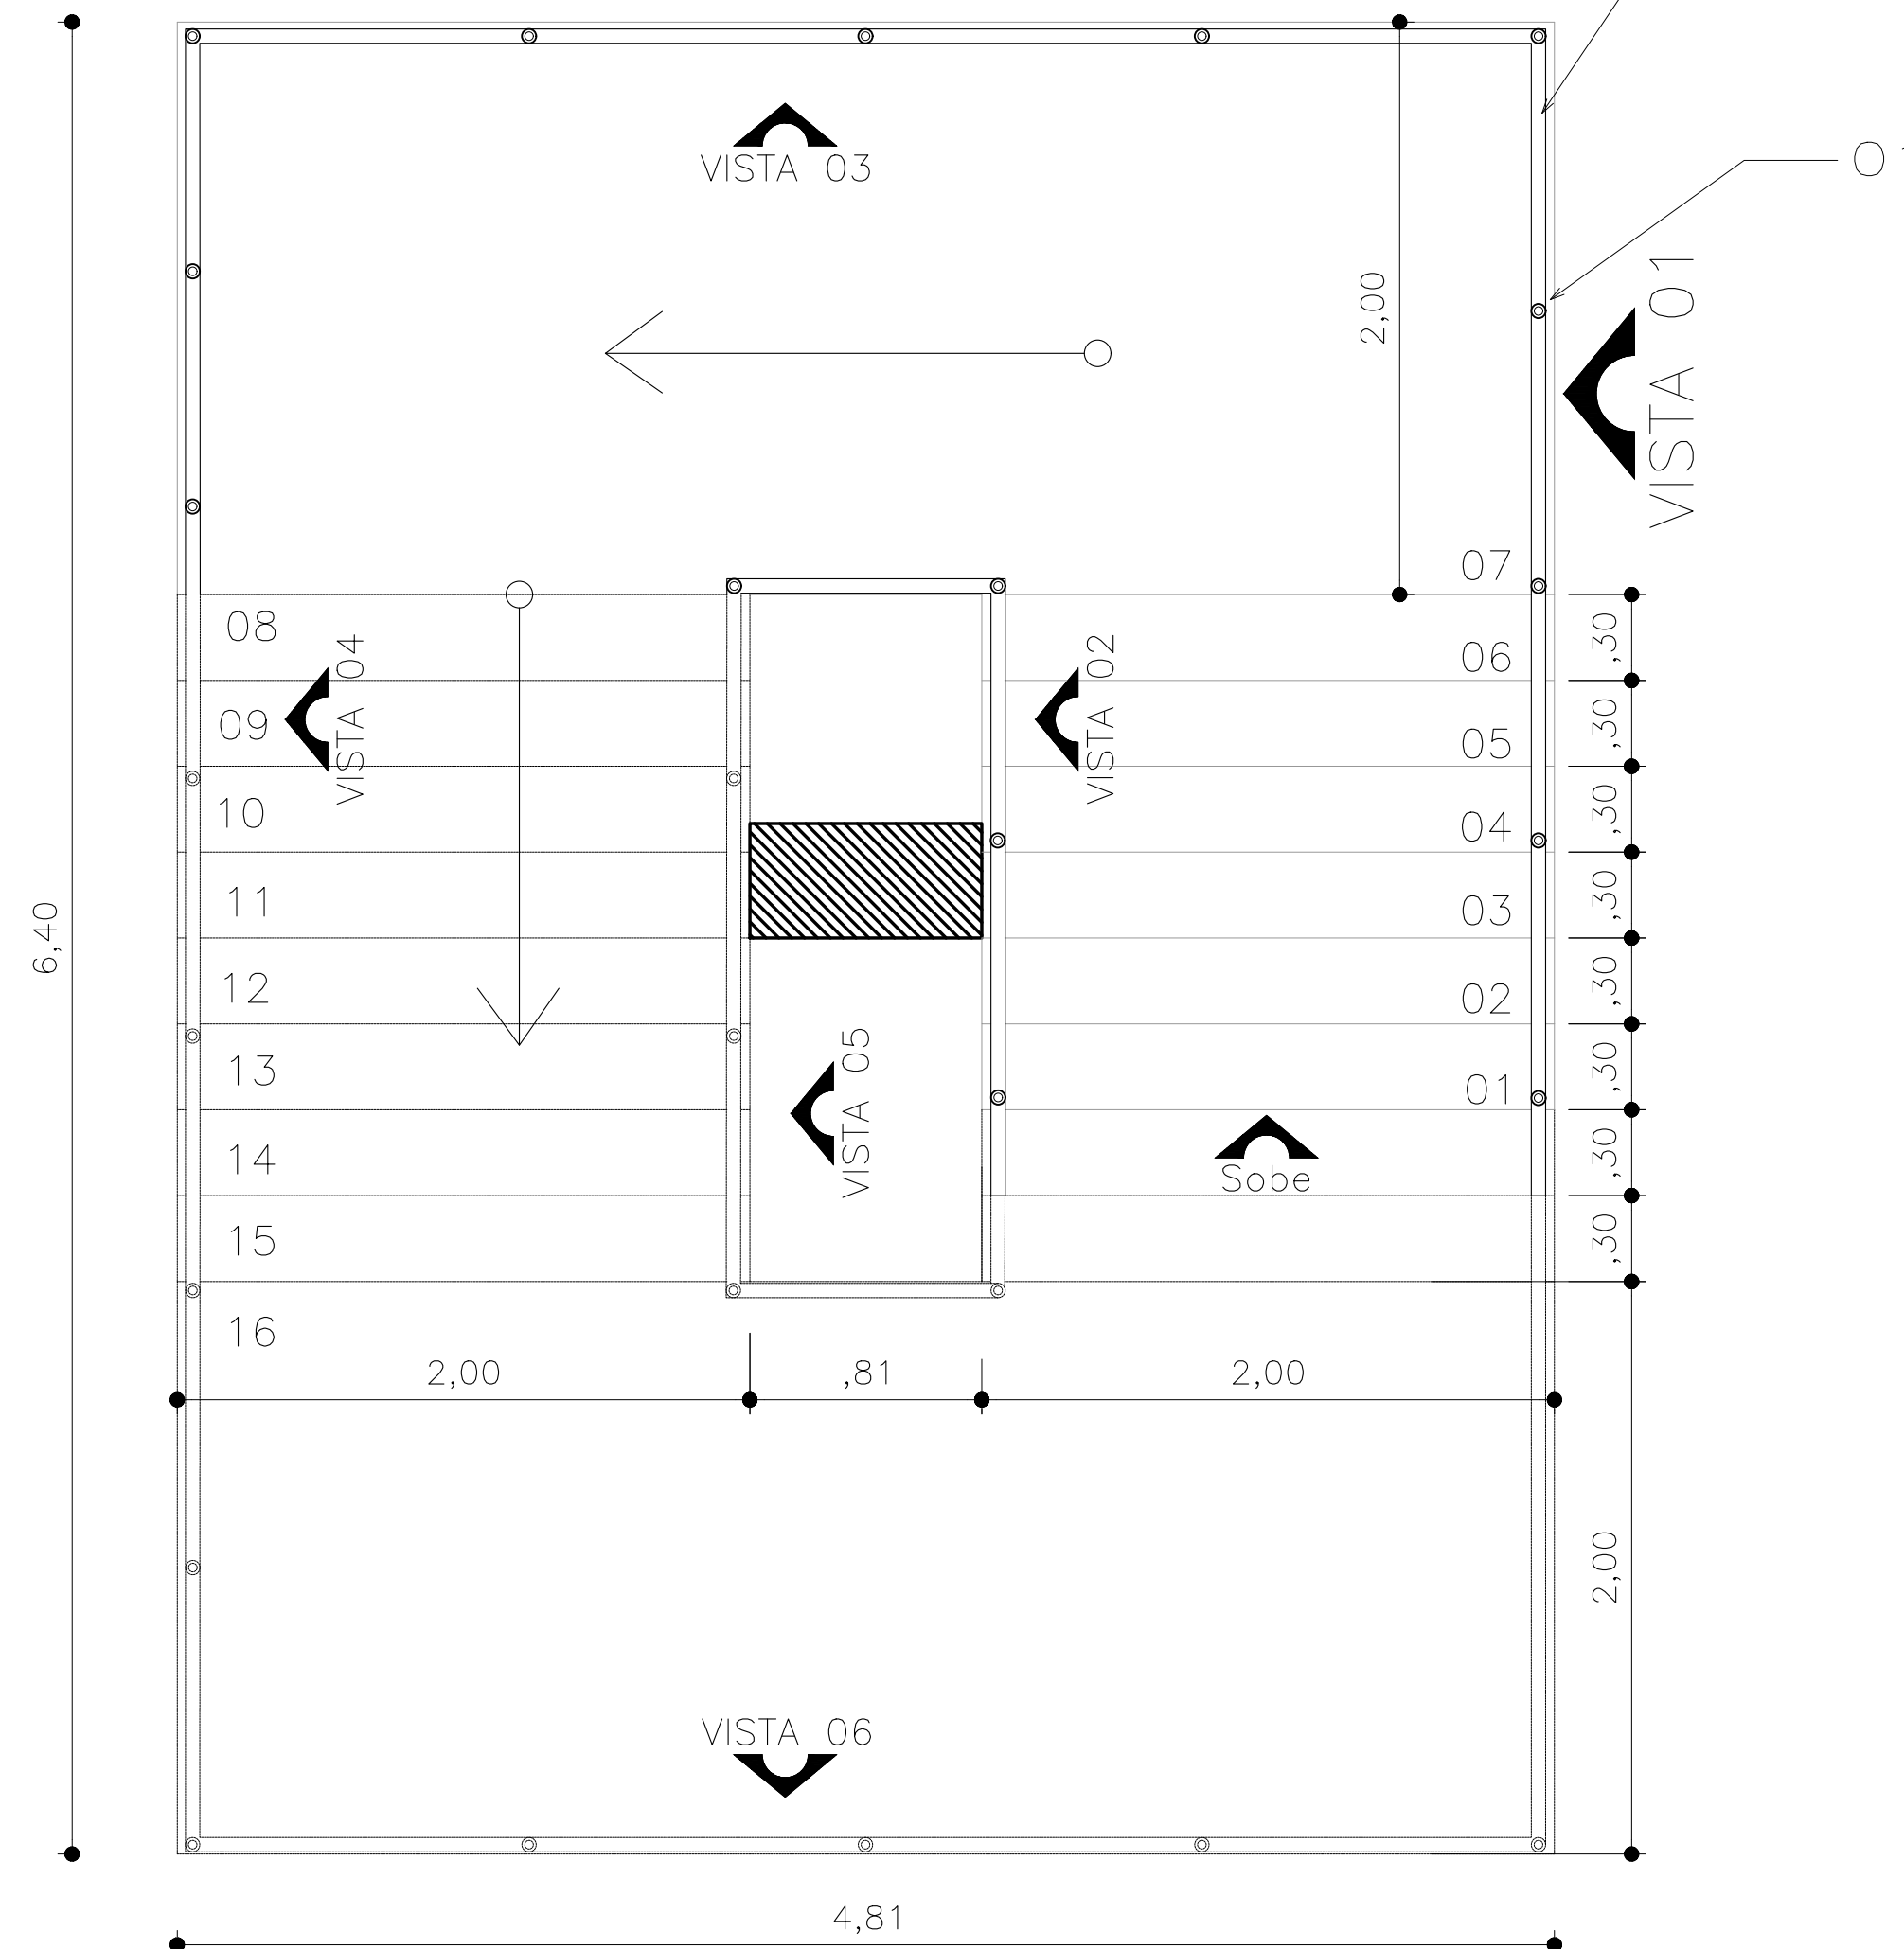


TÉRREO
ESC.: 1/25

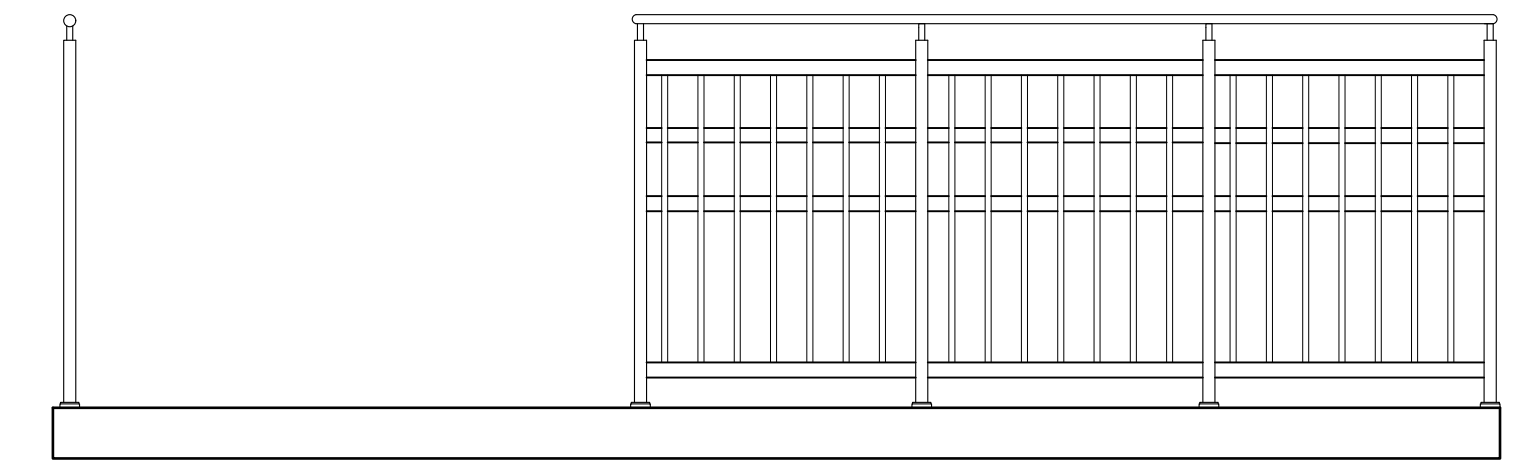


VISTA 09 - ESCADA
ESC.: 1/25

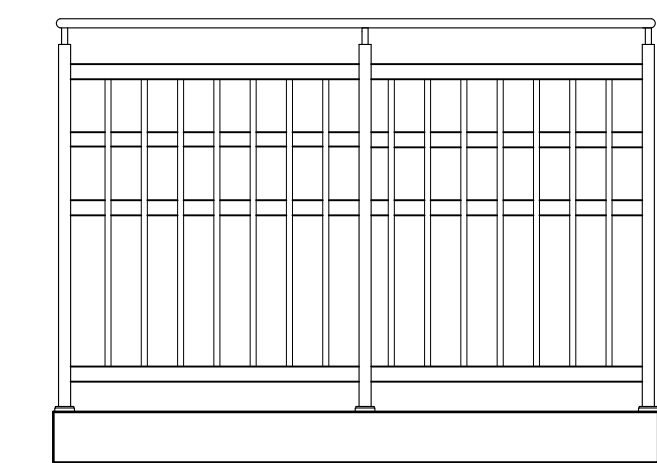

VISTA 10 - ESCADA
ESC.: 1/25

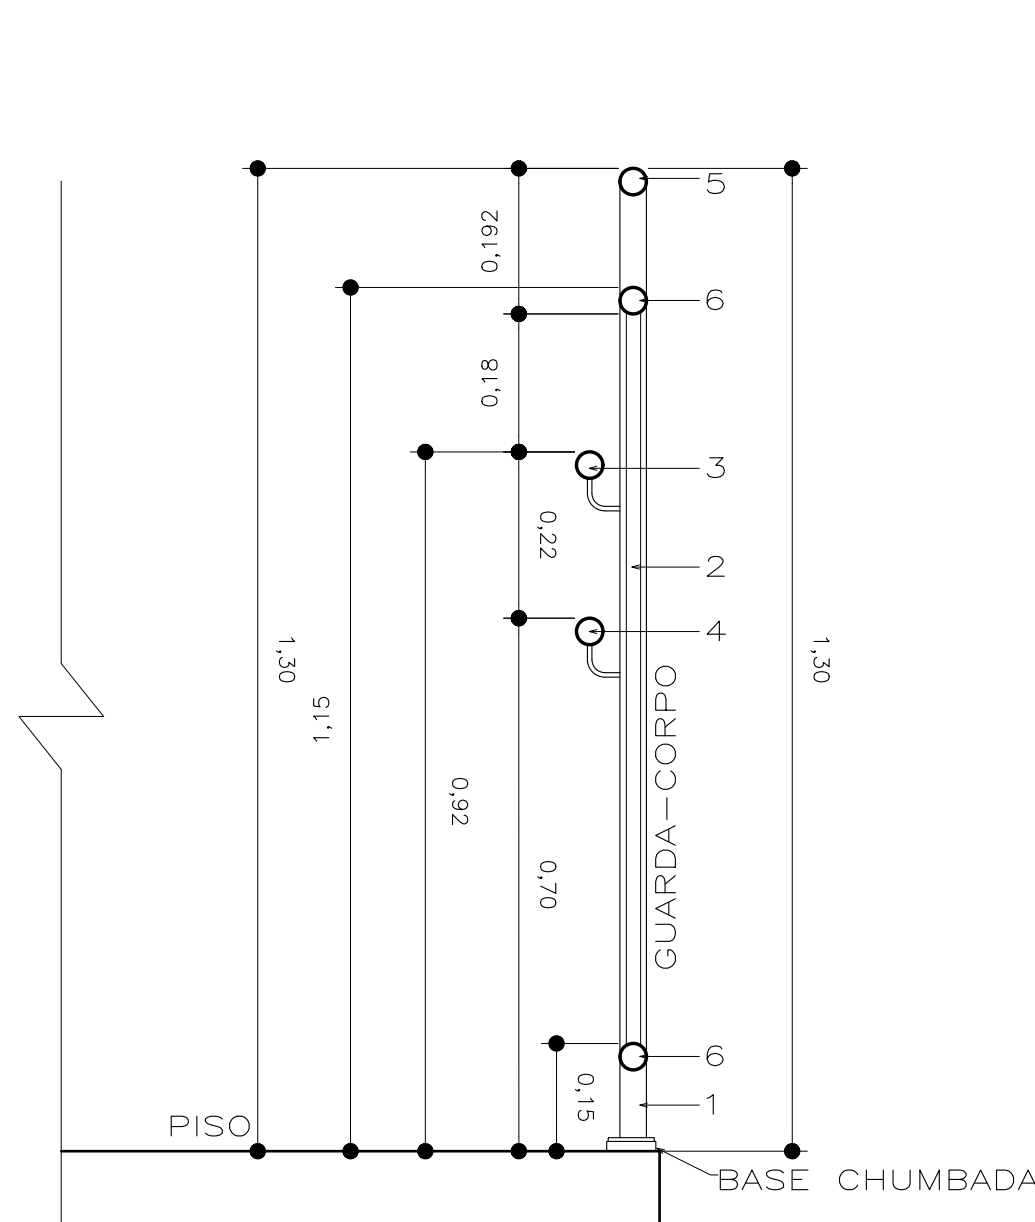

CORTE GUARDA CORPO
ESC.: 1/10

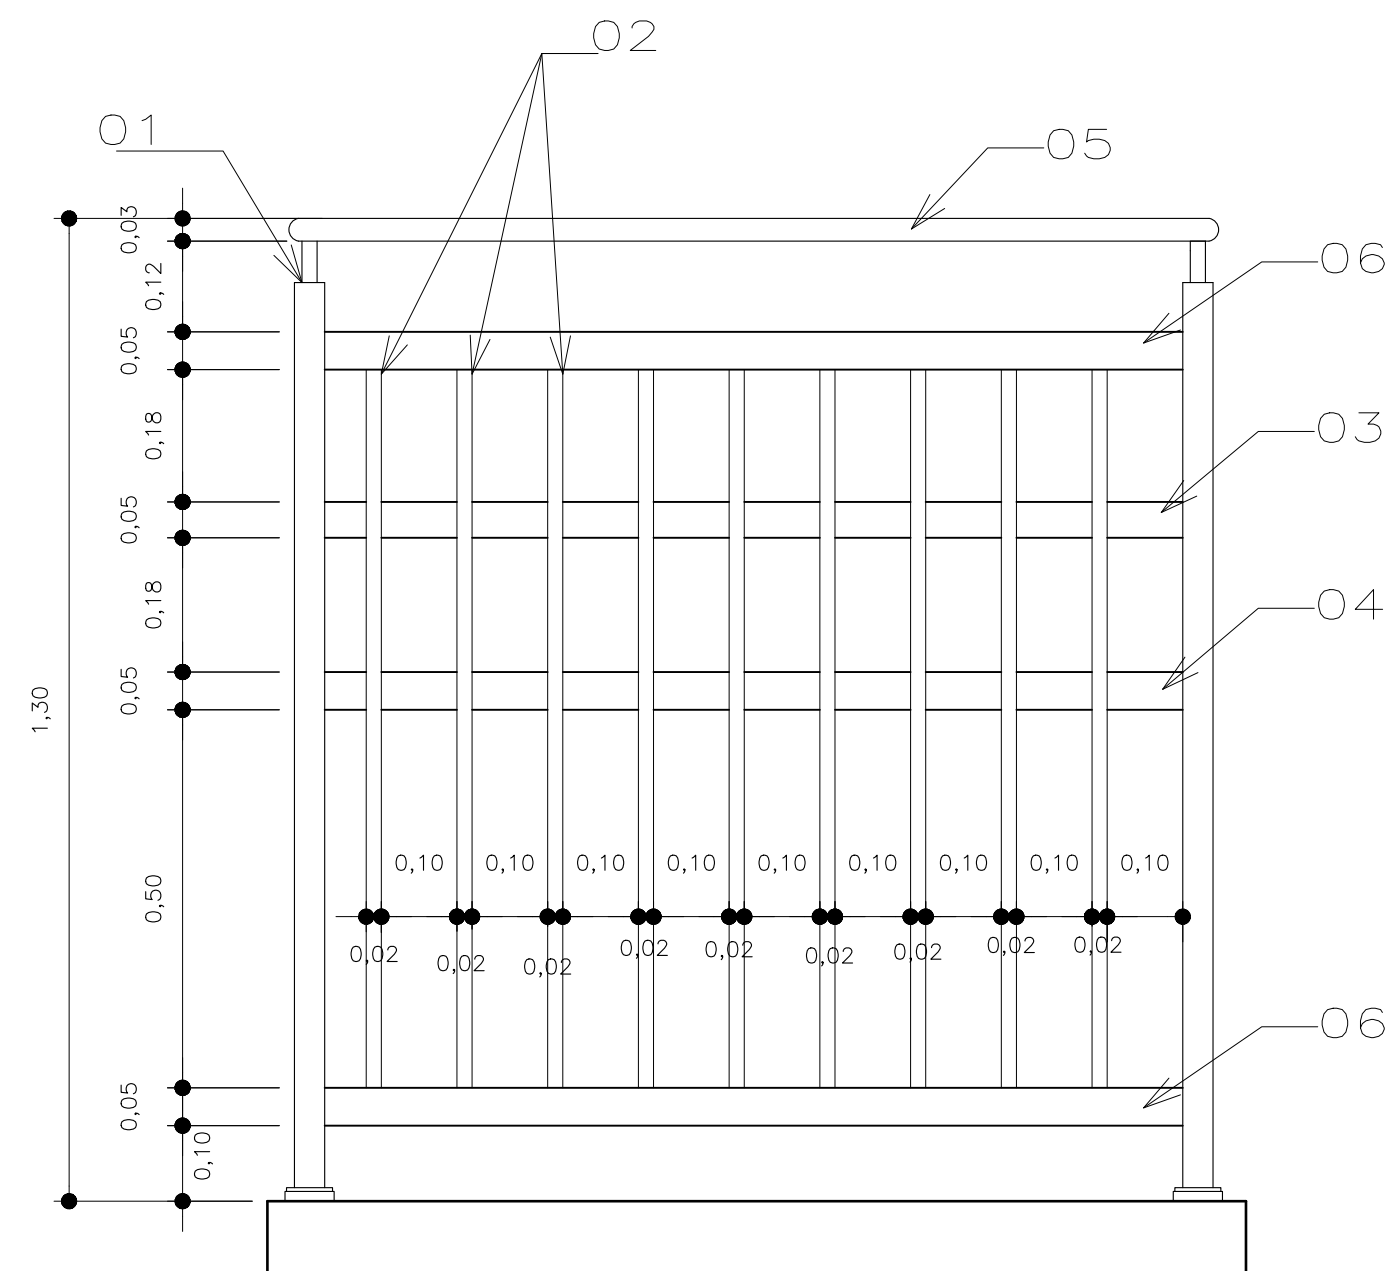

VISTA GUARDA CORPO ESCADA
ESC.: 1/10

LEGENDA

01	COLONAS - EM TUBOS DE AÇO INÓX, Ø = 1.1/2" - CHAPA #16
02	BARRAS VERTICAIS INTERMEDIÁRIAS DE FECHAMENTO - Ø = 3/4" CHAPA #16 - CADA 10CM
03	CORRIMÃO SUPERIOR PARA PEDESTRE H=0,90M - EM TUBOS DE AÇO INÓX, D=1.1/2" - CHAPA #16
04	CORRIMÃO INFERIOR PARA P.N.E' S H=0,70M - EM TUBOS DE AÇO INÓX, D=1.1/2" - CHAPA #16
05	BARRA HORIZONTAL DE ACABAMENTO SUPERIOR H=1,30M - EM TUBOS DE AÇO INÓX, D=1.1/2" - CHAPA #16
06	BARRA HORIZONTAL DE ACABAMENTO (INFERIOR H= 0,15M) E (SUPERIOR H = 1,15M) - EM TUBOS DE AÇO INÓX, D=1.1/2" - CHAPA #16

REV.	DESCRIÇÃO	DATA	APROV.



PROJETO ARQUITETÔNICO

FASE: PROJETO BÁSICO

OBRA: PROJETO DE REFORMA SEPLAG	
PROPRIETÁRIO:	GOVERNO DO ESTADO DE MATO GROSSO
CPF/CNPJ:	
LOCAL:	RUA C. BLOCO II, CENTRO POLÍTICO ADMINISTRATIVO, CUIABÁ - MT
INSCR. CADASTRAL:	
AUTOR DO PROJETO:	NILTON DOS REIS BARROS ARQUITETO E URBANISTA CUIABÁ - MT

ASSUNTO:	ESCALA:	INDICADA:	FOLHA:
PROJETO BÁSICO - ESCADA	DATA:	FEVEREIRO 2022	01/02
PERÍCIA MÉDICA	DESENHO:	ANALaura	

ÁREAS	ESTATÍSTICAS			
	Tx. Ocupação	Tx. Permeab.	Coef. Aprov.	Nº de Pisos

