


PAVIMENTO SUPERIOR
ESCALA 1/75

LEGENDA	
	LUMINÁRIA TIPO DICRÓICA
	PAINEL QUADRADO DE EMBUTIR 30X30
	PAINEL QUADRADO DE EMBUTIR 60X60
	PERFIL LED DE EMBUTIR
	RASGO ILUMINADO NO GESSO PARA LAMP. TUBULAR LED
	LUMINÁRIA TIPO PENDENTE
	LUMINÁRIA TIPO PENDENTE
	LUMINÁRIA TIPO PENDENTE
	LUMINÁRIA TIPO ARANDELA
	LUMINÁRIA TIPO BALIZADOR DE PAREDE
	LUMINÁRIA EMBUTIR PISO (MÓVEL PLANEJADO)
	FITA DE LED (MÓVEL PLANEJADO)
	TOMADA DE ENERGIA NA PAREDE PARA TV

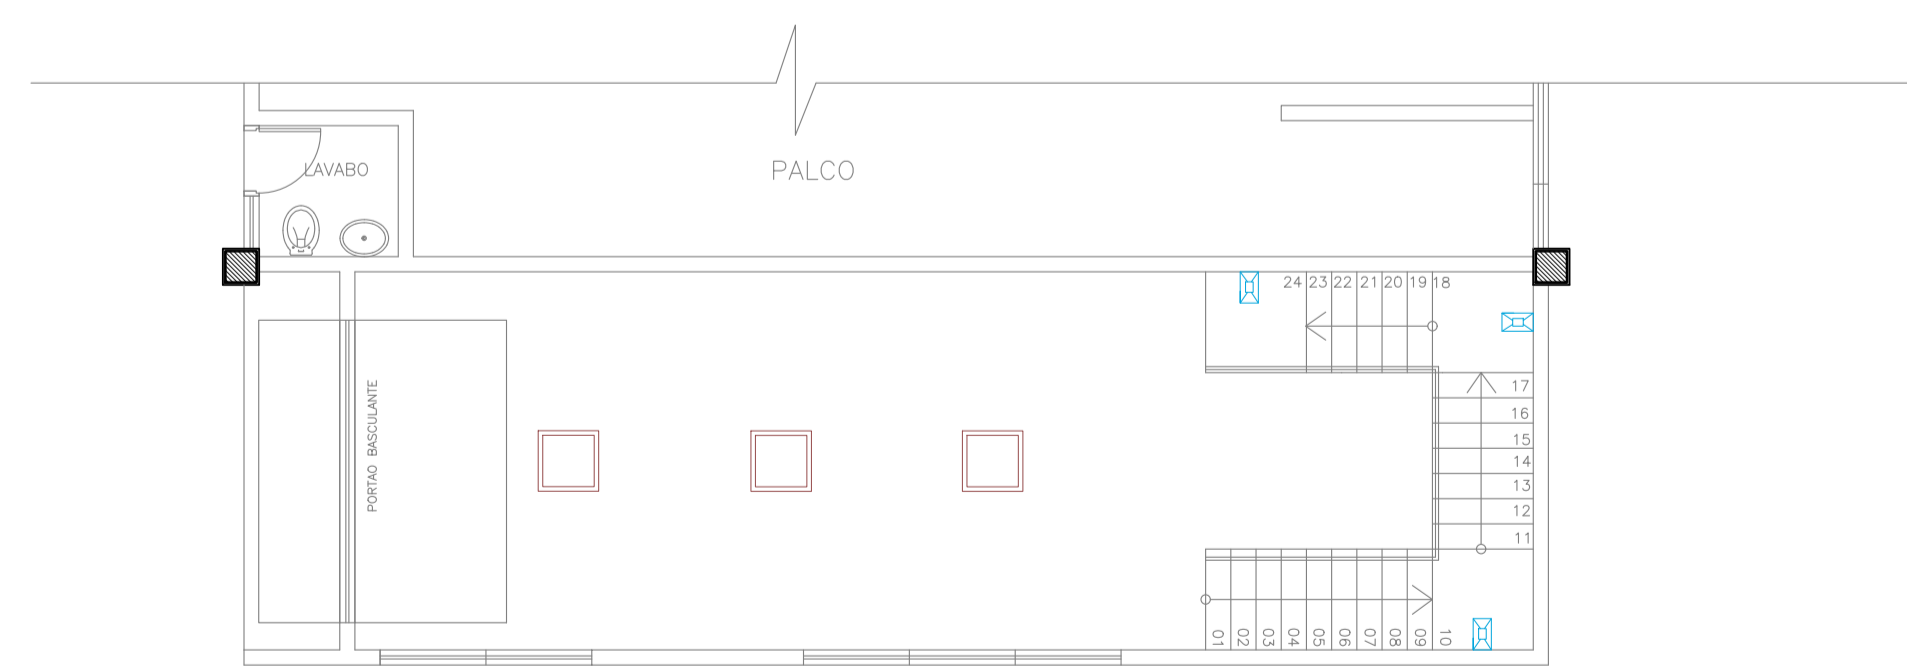

PAVIMENTO TÉRREO
ESCALA 1/75

REV.	DESCRIÇÃO	DATA	APROV.



PROJETO ARQUITETÔNICO
FASE: PROJETO BÁSICO

OBRA	PROJETO DE REFORMA SEPLAG
PROPRIETÁRIO	GOVERNO DO ESTADO DE MATO GROSSO
CPF/CNPJ:	
LOCAL	RUA C. BLOCO II, CENTRO POLITICO ADMINISTRATIVO, CUIABÁ-MT
INSCR. CADASTRAL	
AUTOR DO PROJETO	NILTON DOS REIS BARROS ARQUITETO E URBANISTA CUIABÁ-MT

ASSUNTO PROJETO LUMINOTÉCNICO GABINETE DO SECRETÁRIO	ESCALA	1/75	FOLHA
	DATA	NOVEMBRO/2021	01/01
	DESENHO	ANALAURA	

ÁREAS	ESTATÍSTICAS			
	Tx. Ocupação	Tx. Permeab.	Coef. Aprov.	Nº de Pisos

BLOCO DE REFORMA DO GABINETE DO SECRETÁRIO DO GOVERNO DO ESTADO DE MATO GROSSO. CONSULTA E IMPRESSÃO EM SEU PROPRIO RISCO. NÃO GARANTIMOS A EXATIDÃO DAS INFORMAÇÕES CONTIDAS NESTE PROJETO. CONSULTE O PROFISSIONAL RESPONSÁVEL POR CADA ETAPA DO PROJETO.