




PLANTA BAIXA - SANITÁRIO MASCULINO  
ESC: 1:25

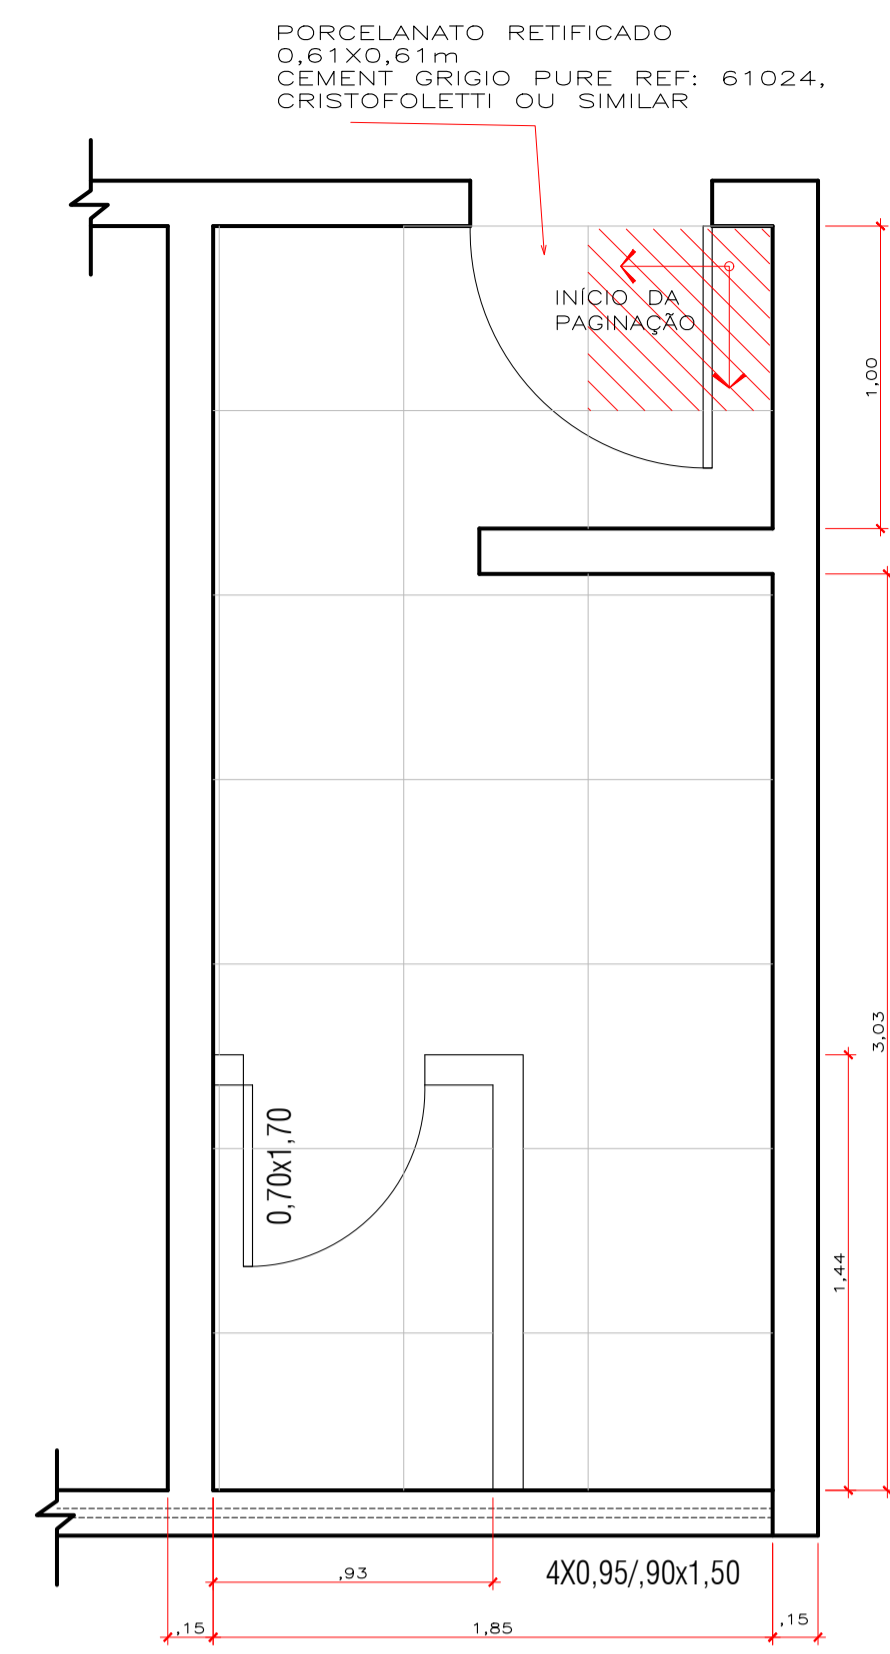


PLANTA DE PAGINAÇÃO DE PISO  
SANITÁRIO MASCULINO  
ESC: 1:25

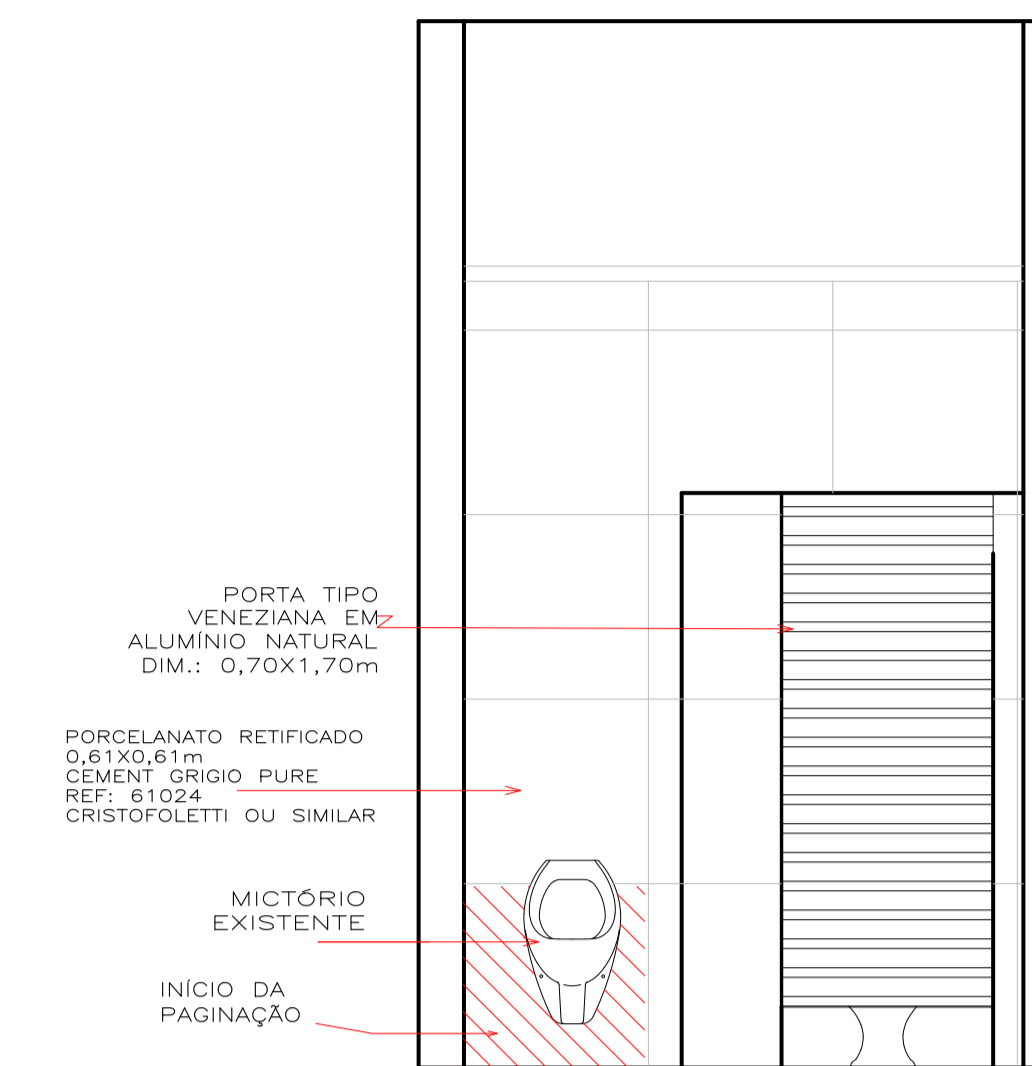


VISTA 02  
SANITÁRIO MASCULINO  
ESC: 1:25

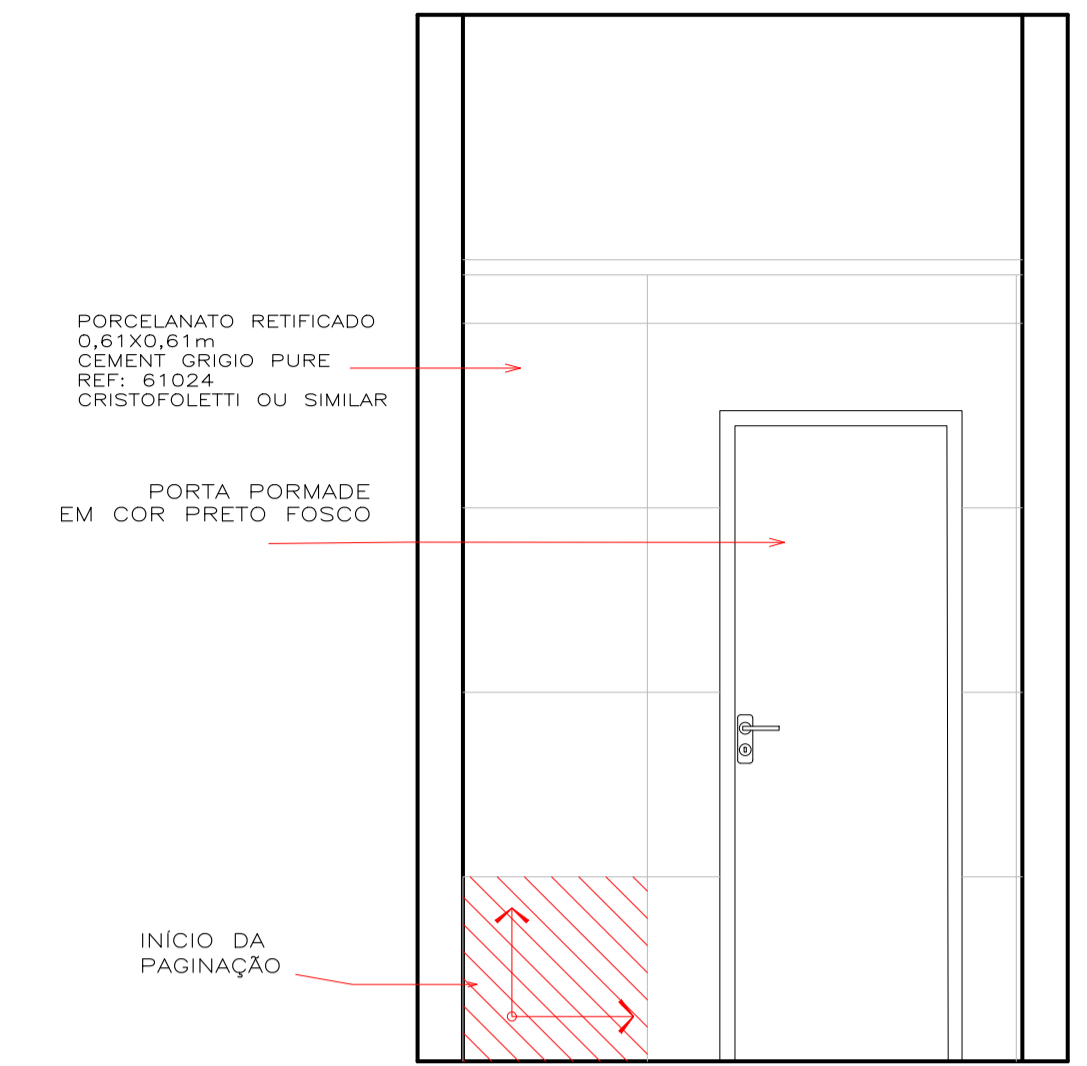

VISTA 04  
SANITÁRIO MASCULINO  
ESC: 1:25

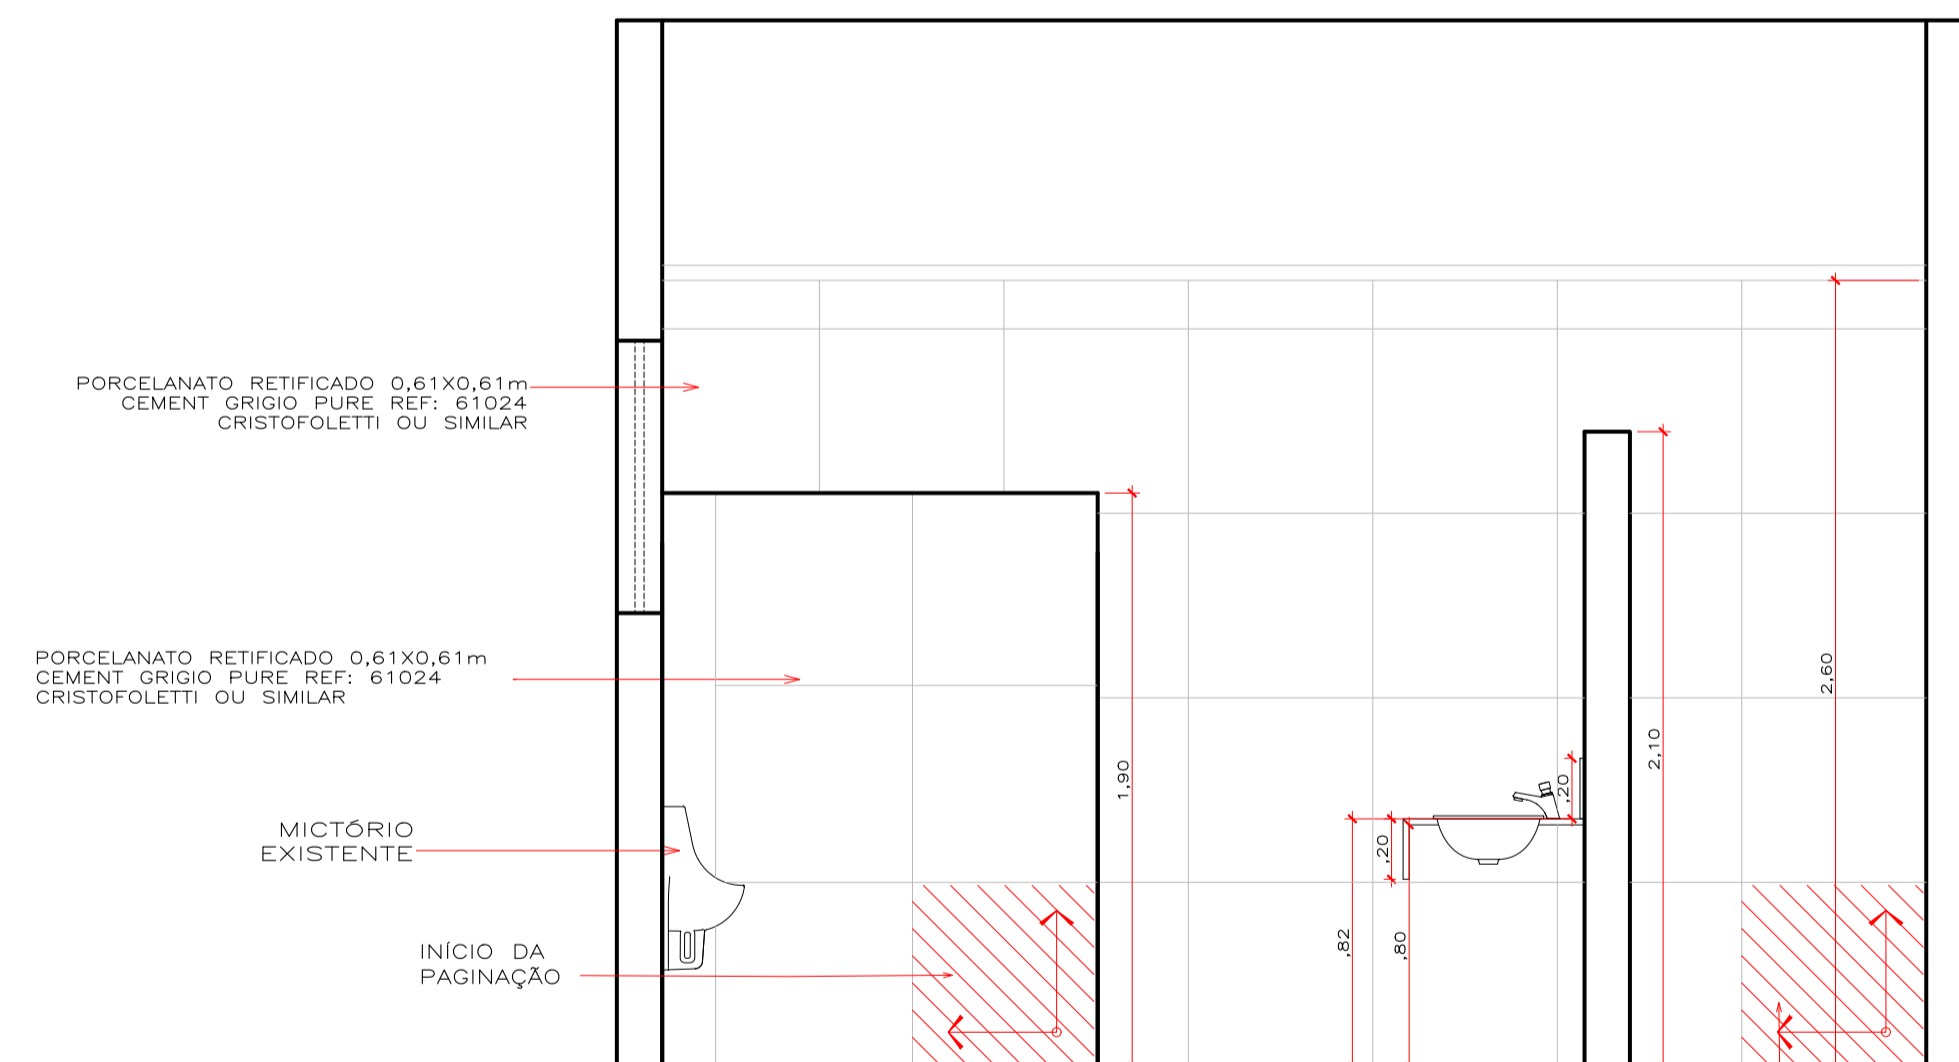

VISTA 01  
SANITÁRIO MASCULINO  
ESC: 1:25

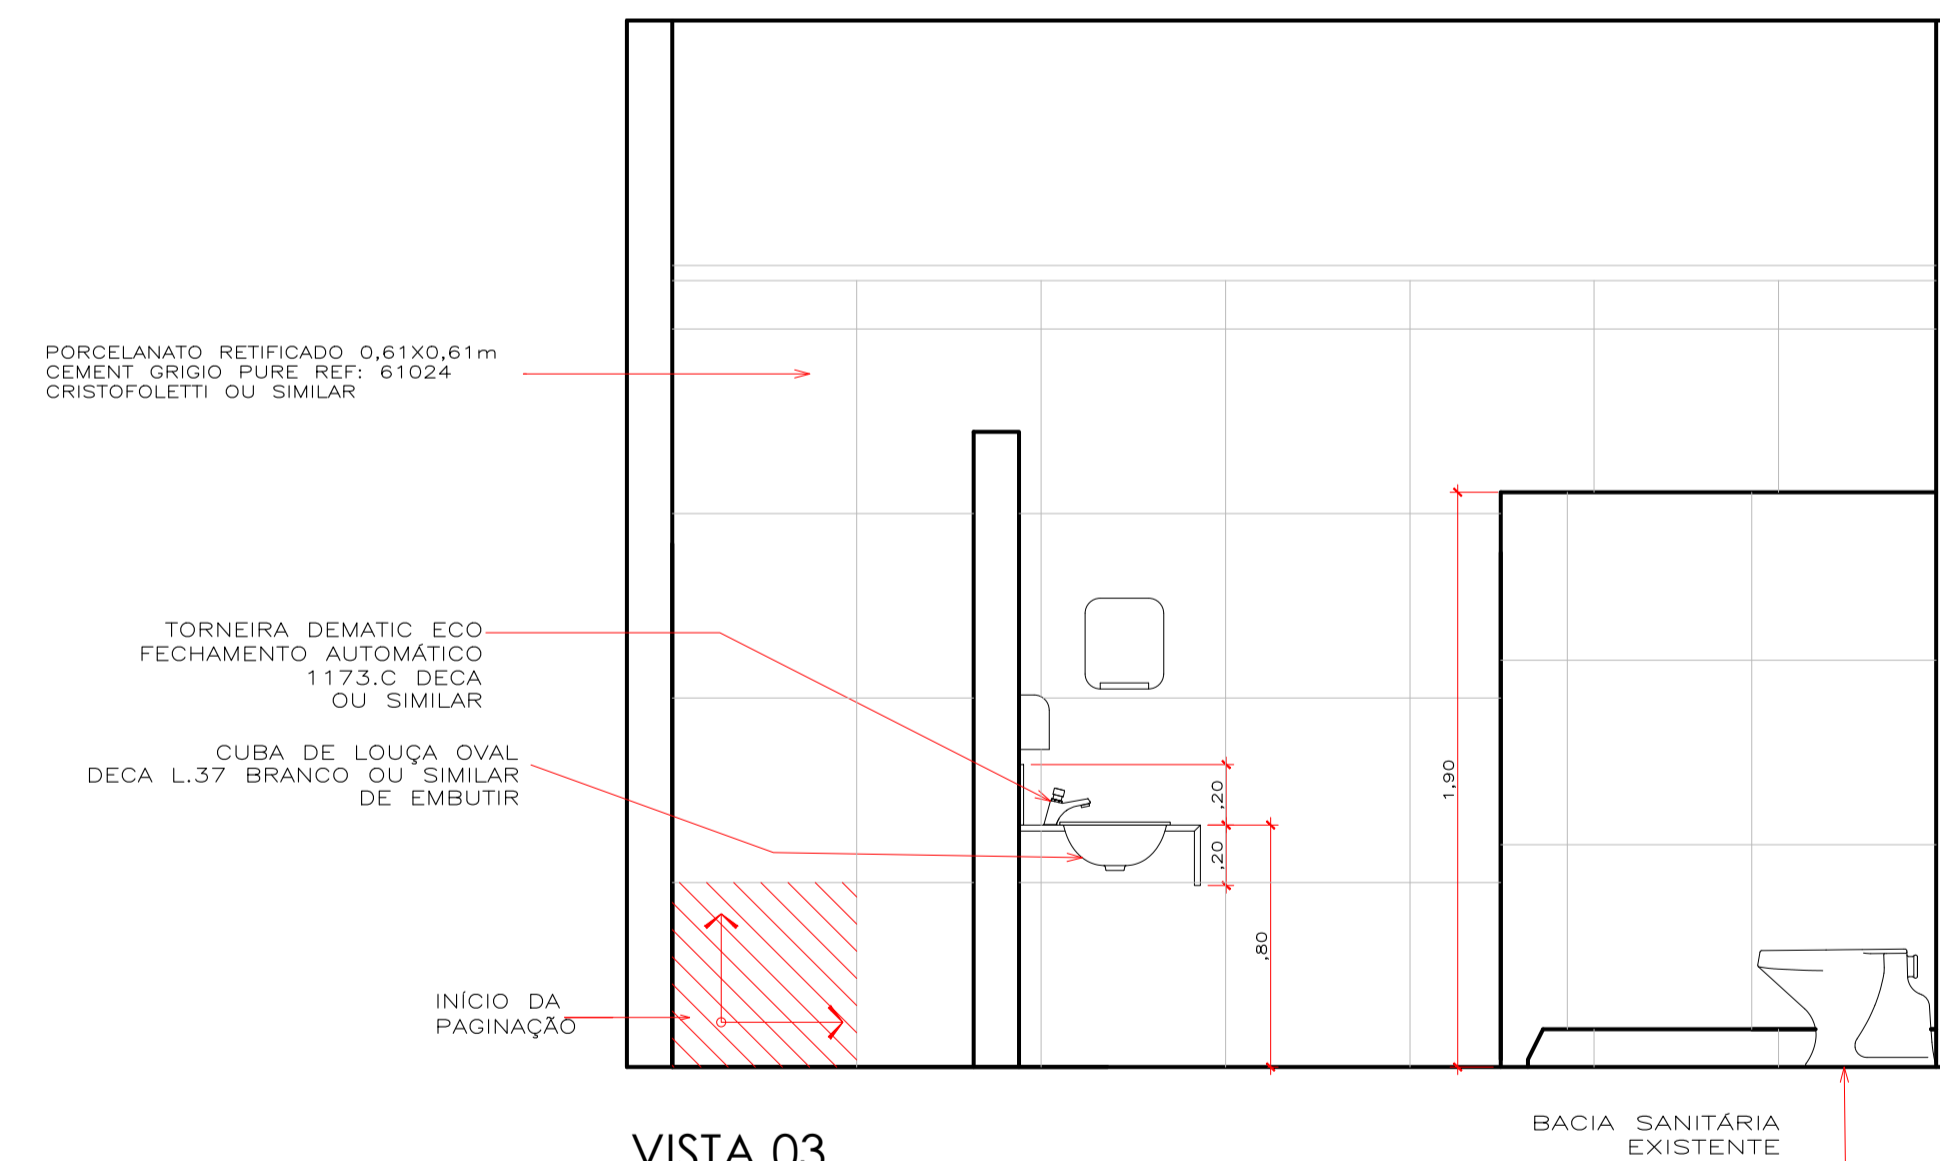

VISTA 03  
SANITÁRIO MASCULINO  
ESC: 1:25

REV.	DESCRIÇÃO	DATA	APROV.



**PROJETO ARQUITETÔNICO**


FASE: PROJETO BÁSICO

OBRA	PROJETO DE REFORMA ESCOLA DE GOVERNO
PROPRIETÁRIO	GOVERNO DO ESTADO DE MATO GROSSO
CPF/CNPJ	
LOCAL	RUA C, BLOCO II, CENTRO POLÍTICO ADMINISTRATIVO, QUADRA - MT
INSCR. CADASTRAL	
AUTOR DO PROJETO	ANAILAURA ZAMAR TAQUES GONÇALVES ARQUITETA URBANISTA CRA 14.815/13


ASSUNTO	DETAHAMENTO ÁREAS MOLHADAS BANHEIROS SUBSOLO	ESCALA	1/25	FOLHA	23/28
		DATA	MARÇO/2022		
		DESENHO	VINÍCIUS ARANTES		

ÁREAS	ESTATÍSTICAS			
	Tx. Ocupação	Tx. Permeab.	Coef. Aprov.	Nº de Pisos



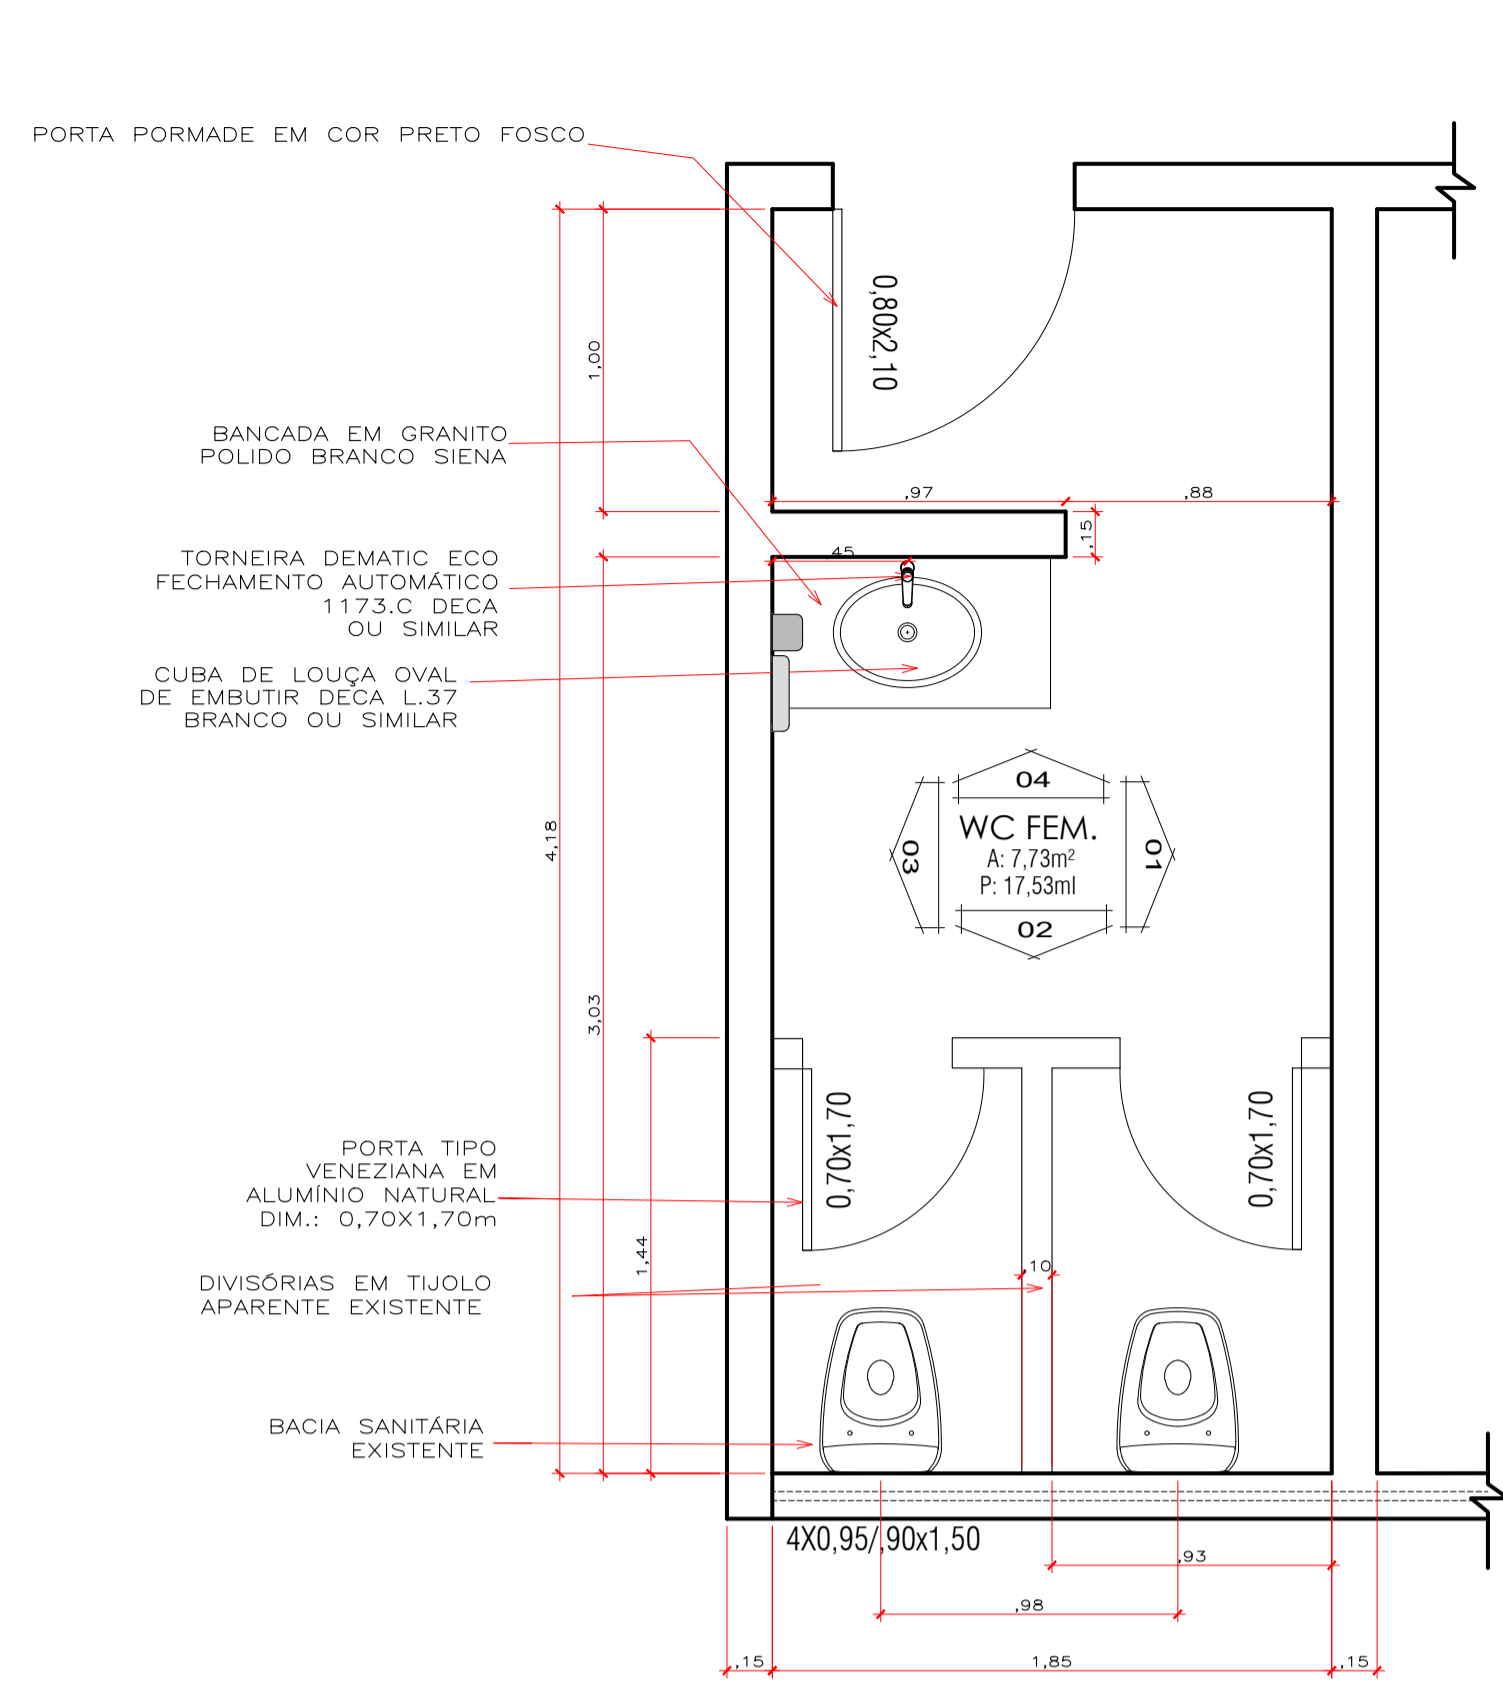


PLANTA BAIXA - SANITÁRIO FEMININO  
ESC: 1:25

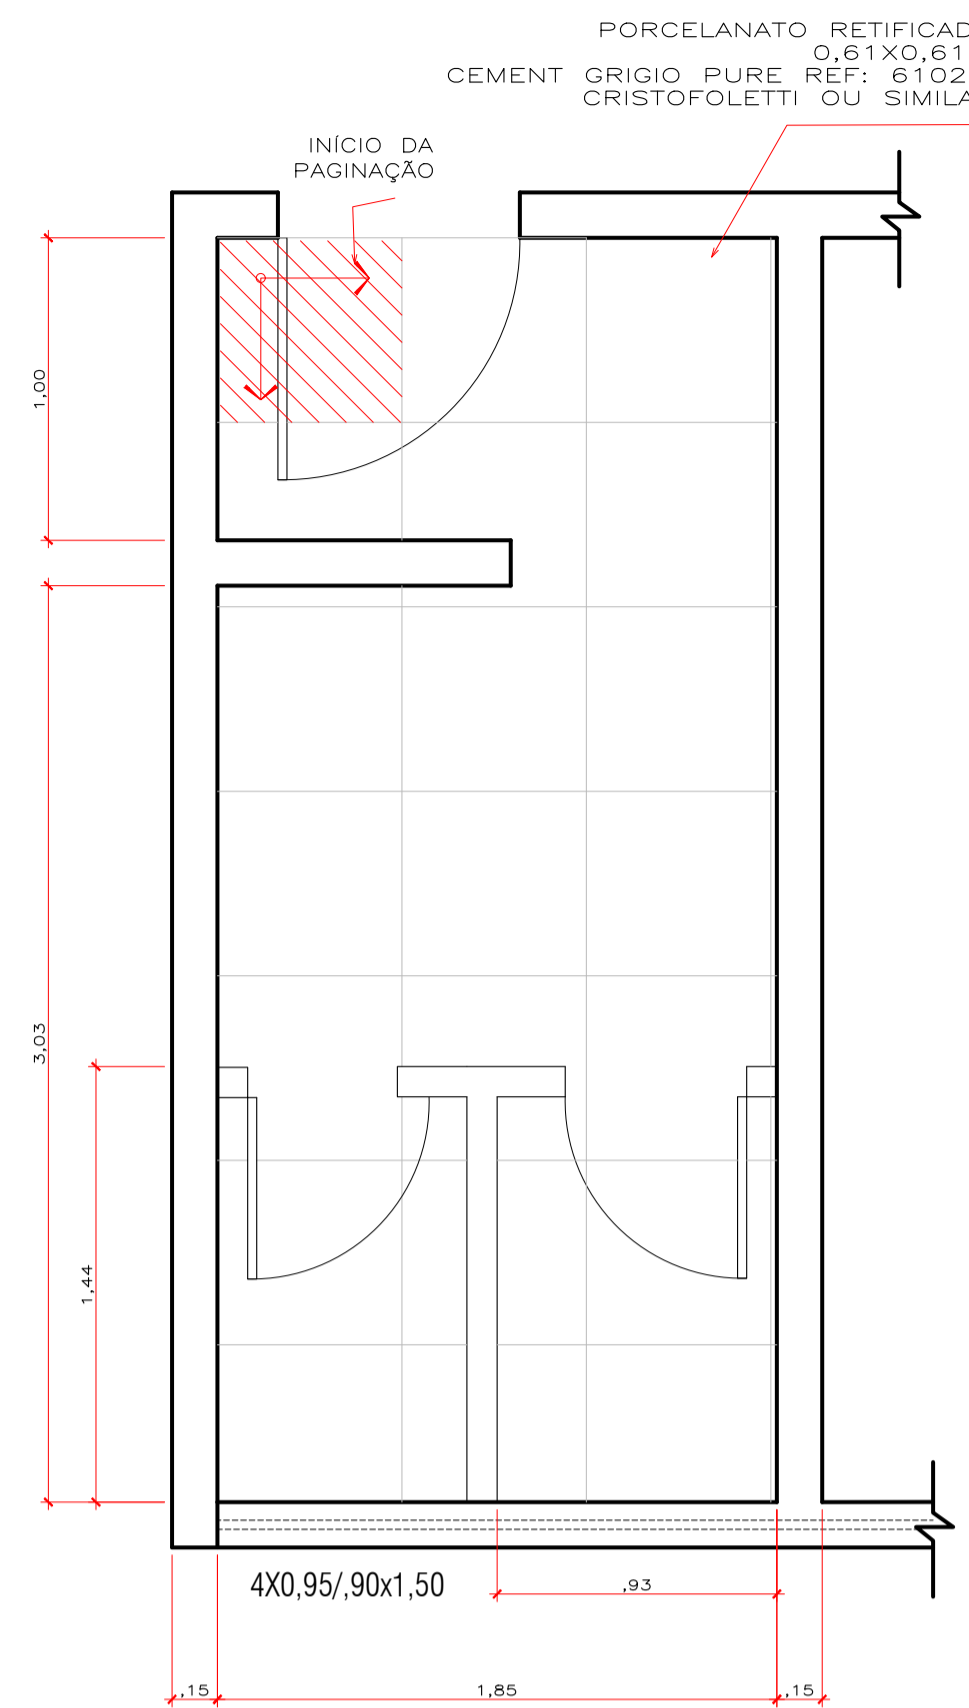


PLANTA DE PAGINAÇÃO DE PISO - SANITÁRIO FEMININO  
ESC: 1:25

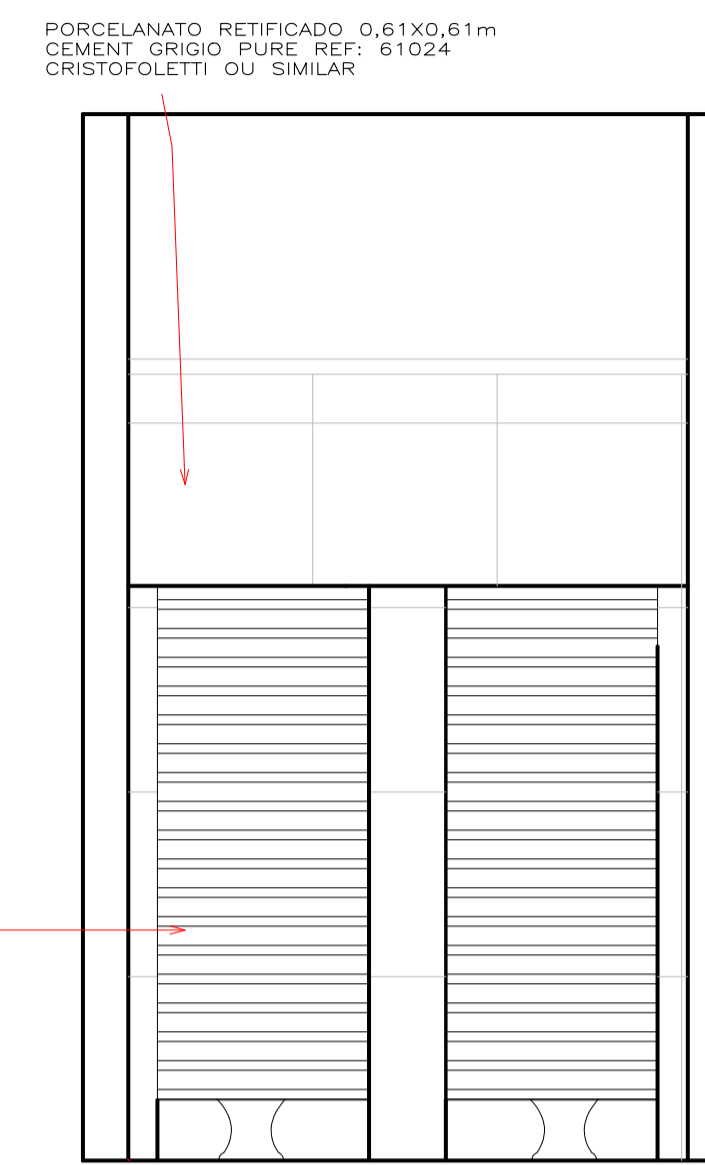


VISTA 02  
SANITÁRIO FEMININO  
ESC: 1:25

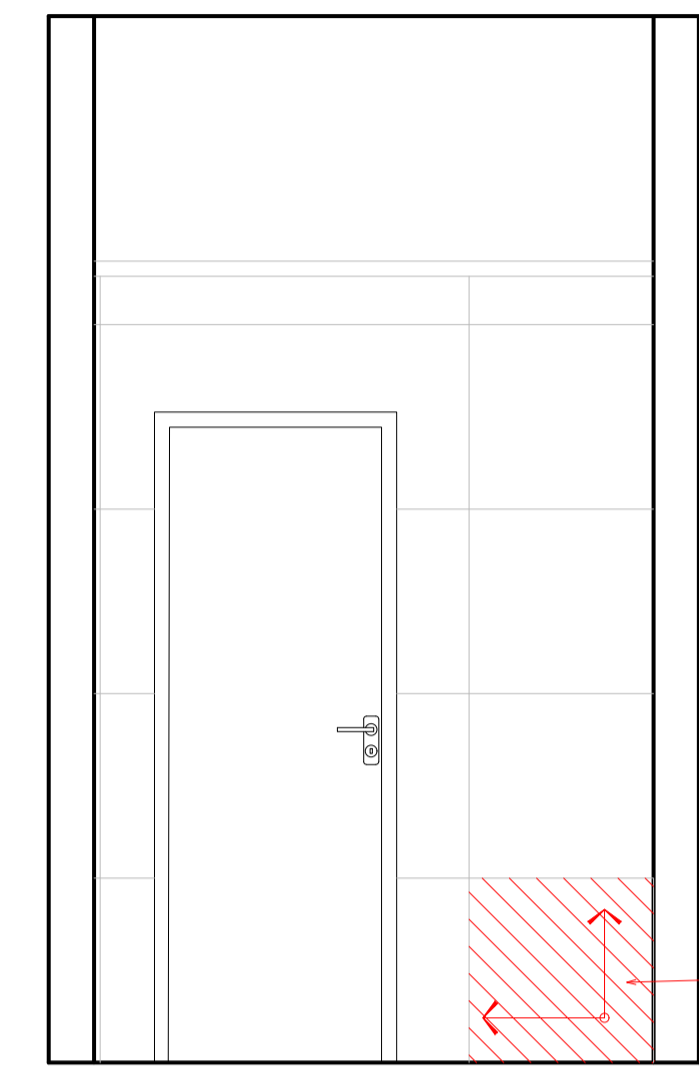

VISTA 04  
SANITÁRIO FEMININO  
ESC: 1:25

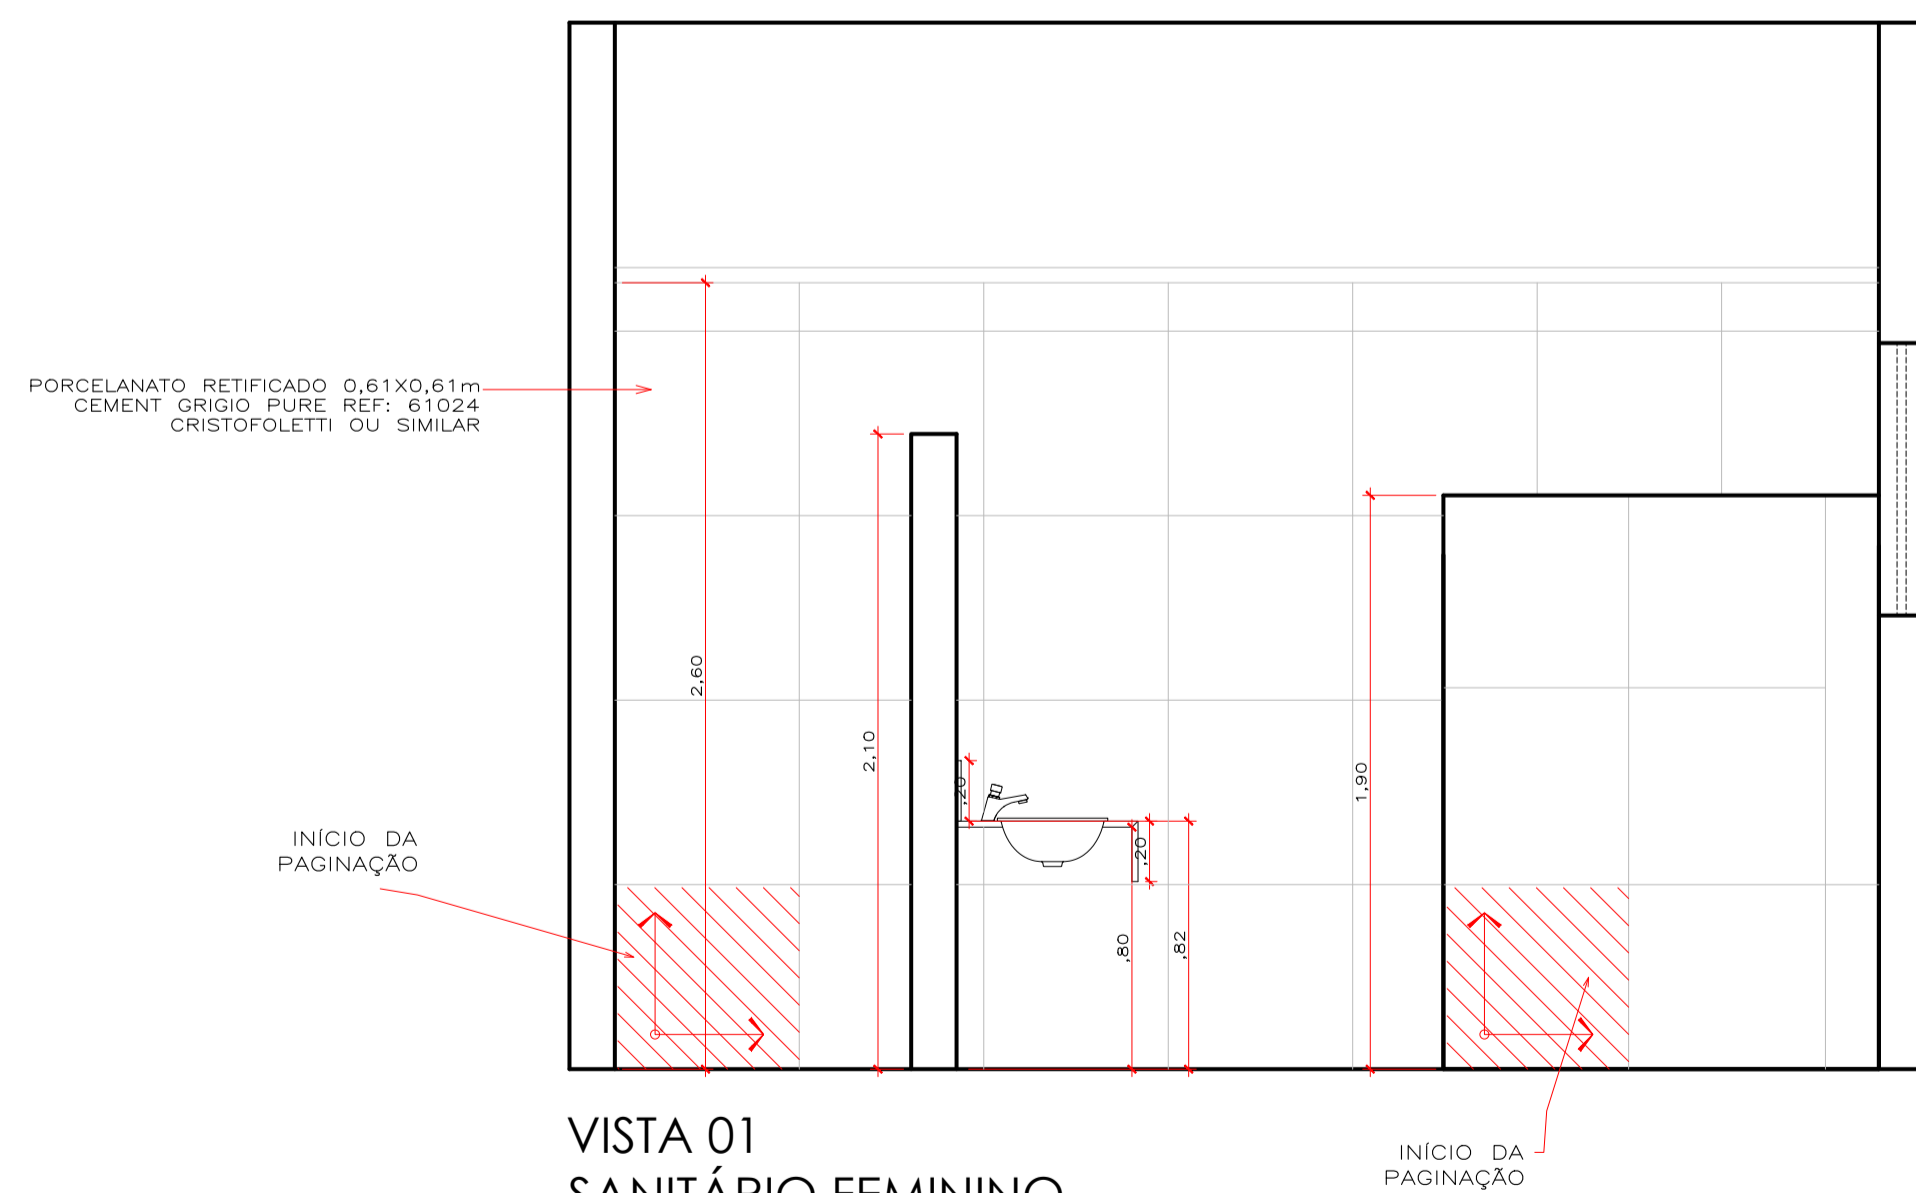


VISTA 01  
SANITÁRIO FEMININO  
ESC: 1:25

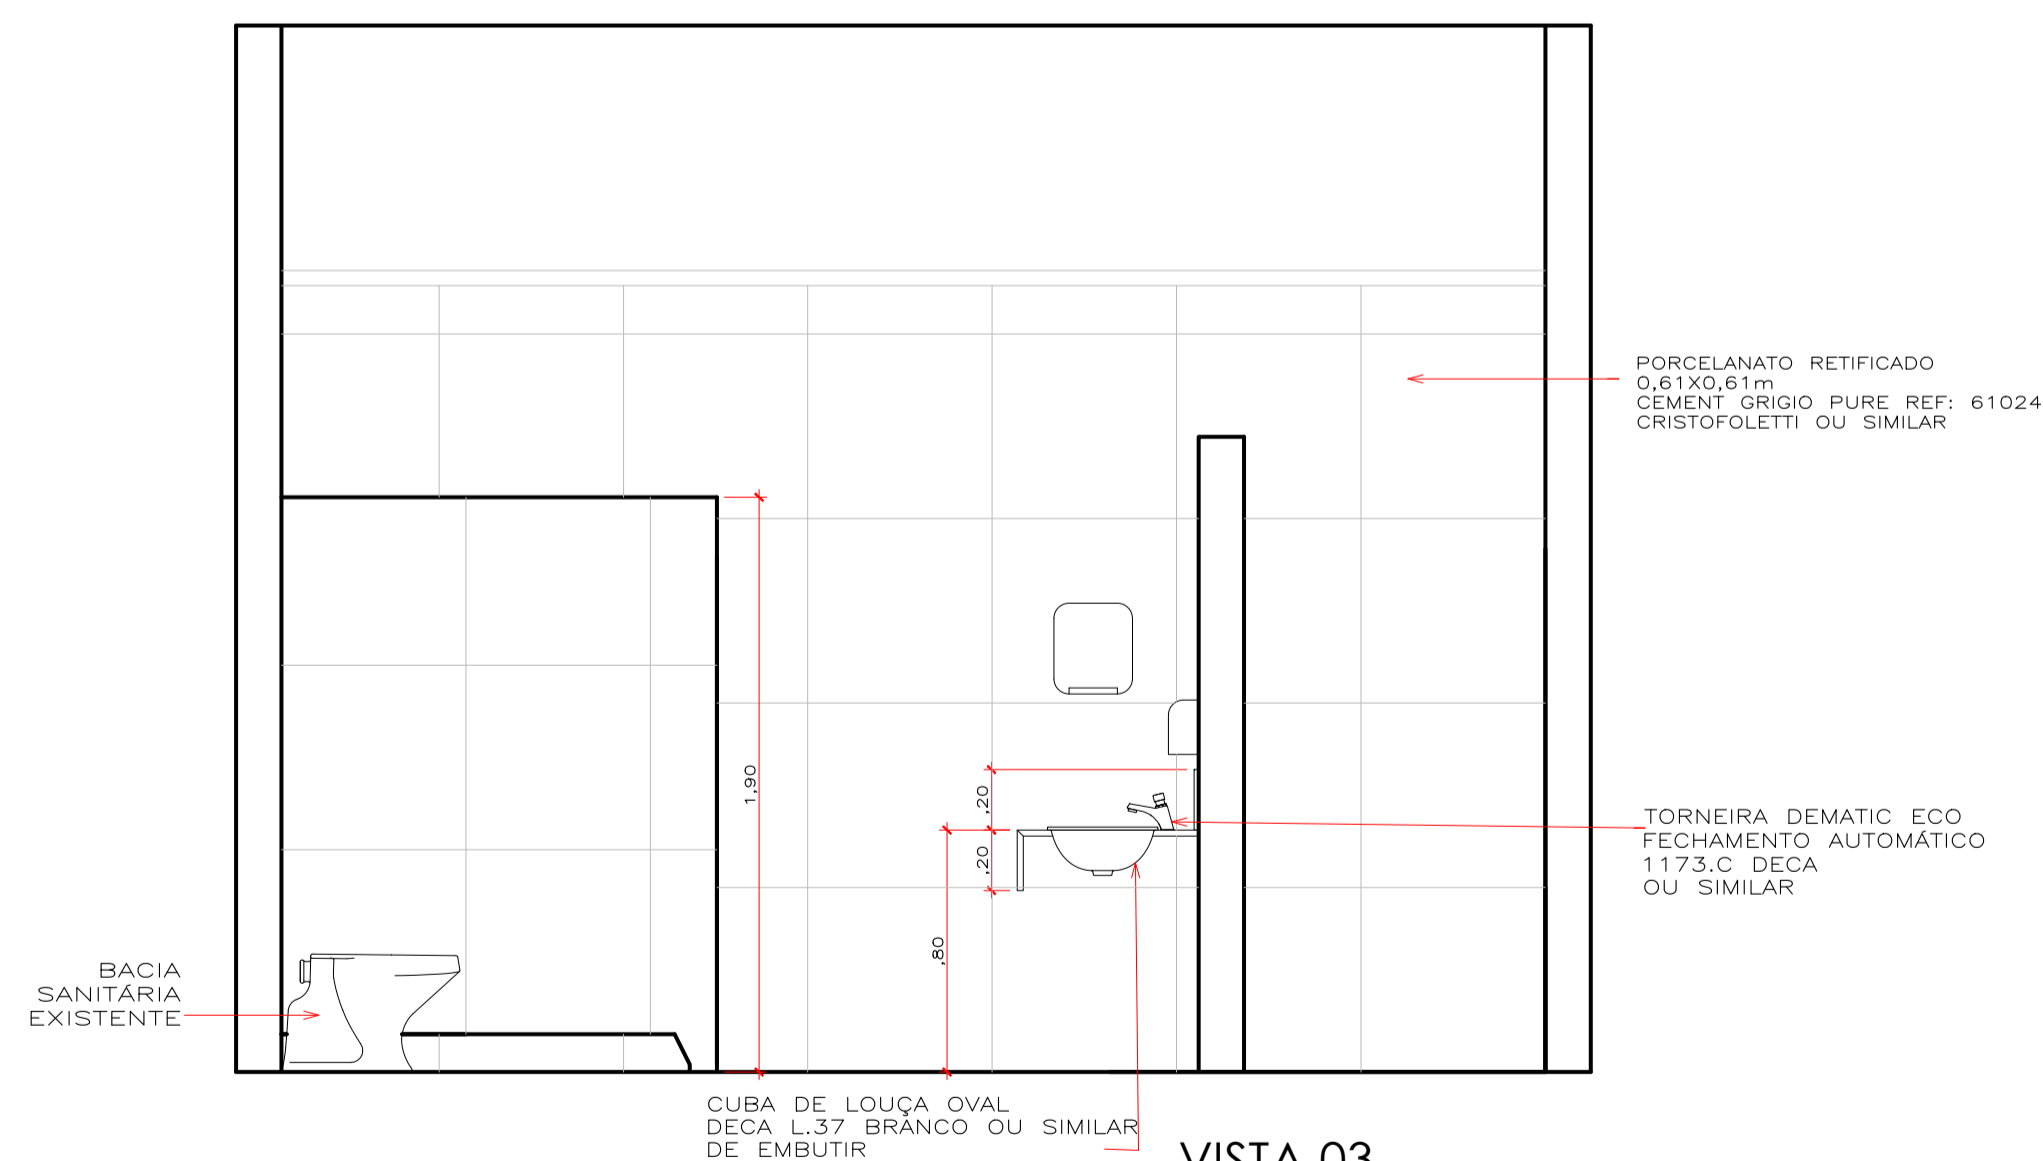

VISTA 03  
SANITÁRIO FEMININO  
ESC: 1:25

REV.	DESCRIÇÃO	DATA	APROV.



**Governo de Mato Grosso**

**PROJETO ARQUITETÔNICO**  
FASE: PROJETO BÁSICO

OBRA	PROJETO DE REFORMA ESCOLA DE GOVERNO		
PROPRIETÁRIO	GOVERNO DO ESTADO DE MATO GROSSO		
CPF/CNPJ			
LOCAL	RUA C, BLOCO II, CENTRO POLÍTICO ADMINISTRATIVO, CUIABÁ - MT		
INSCR. CADASTRAL			
AUTOR DO PROJETO	ANALARA ZAMAR TAQUES GONÇALVES ARQUITETA URBANISTA CRLA 88153		

ASSUNTO	ESCALA	1/25	FOLHA
<b>DETALHAMENTO ÁREAS MOLHADAS BANHEIROS SUBSOLO</b>	DATA	MARÇO/2022	
	DESENHO	VINÍCIUS ARANTES	
		<b>24/28</b>	

ÁREAS	ESTATÍSTICAS			
	Tx. Ocupação	Tx. Píermeab.	Coef. Aprov.	Nº de Pisos

