

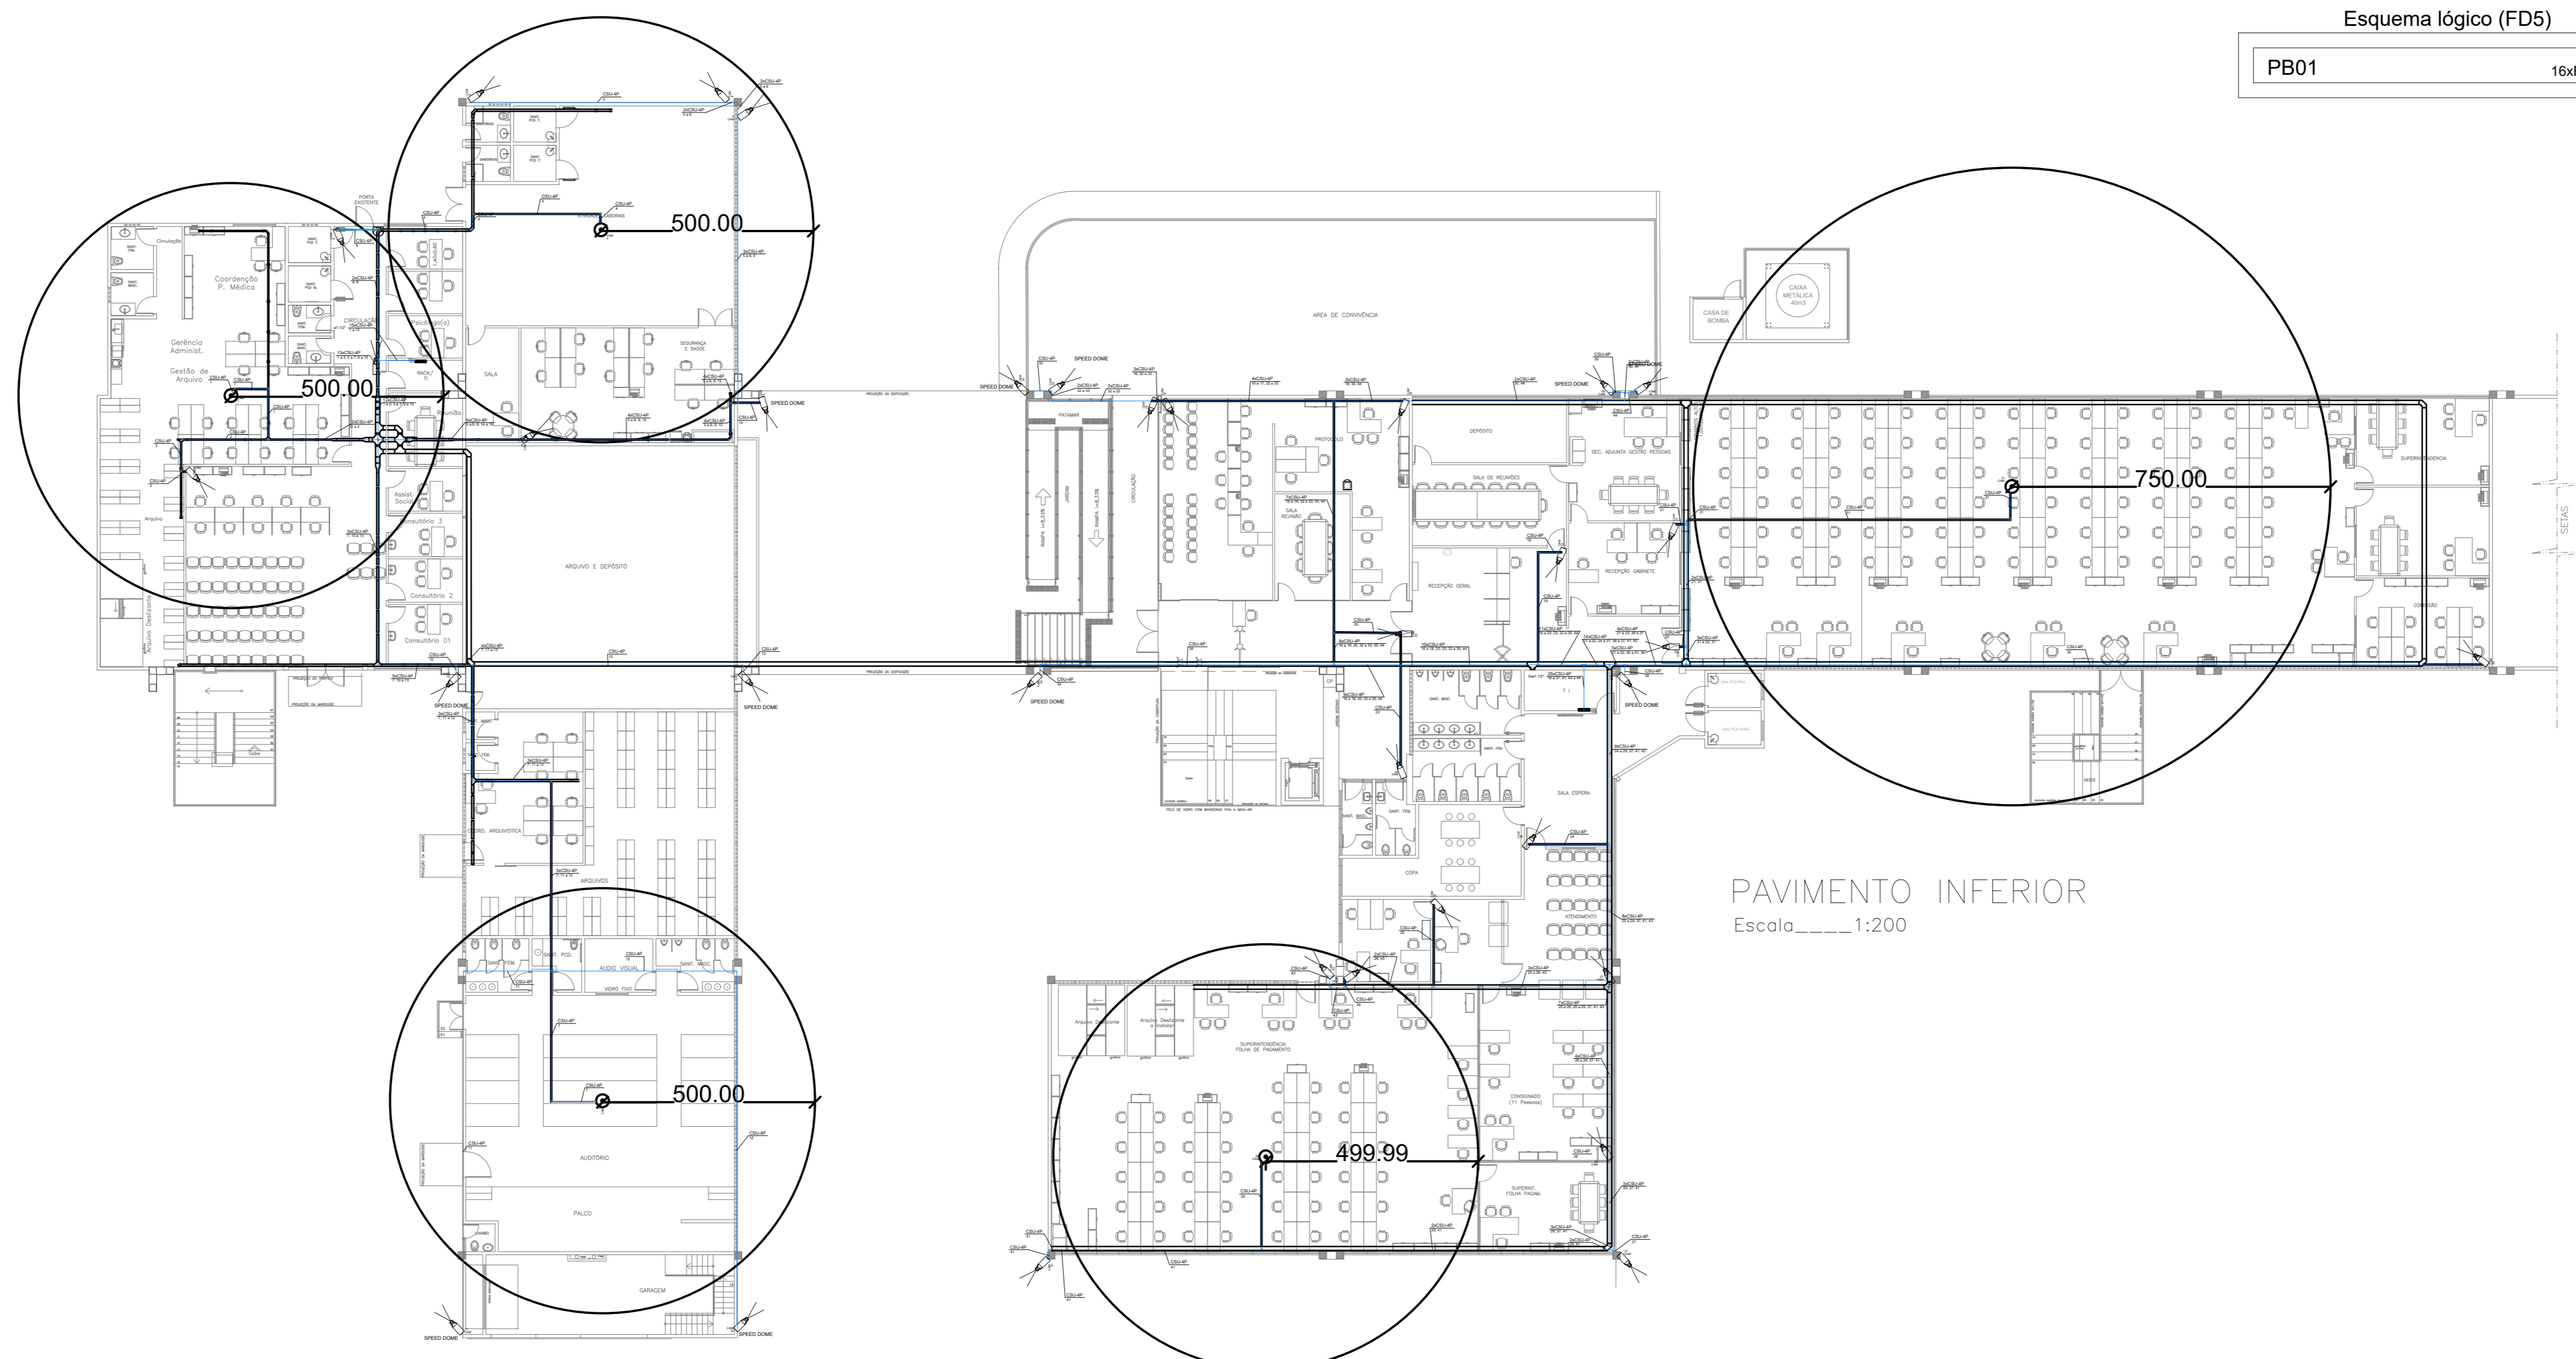
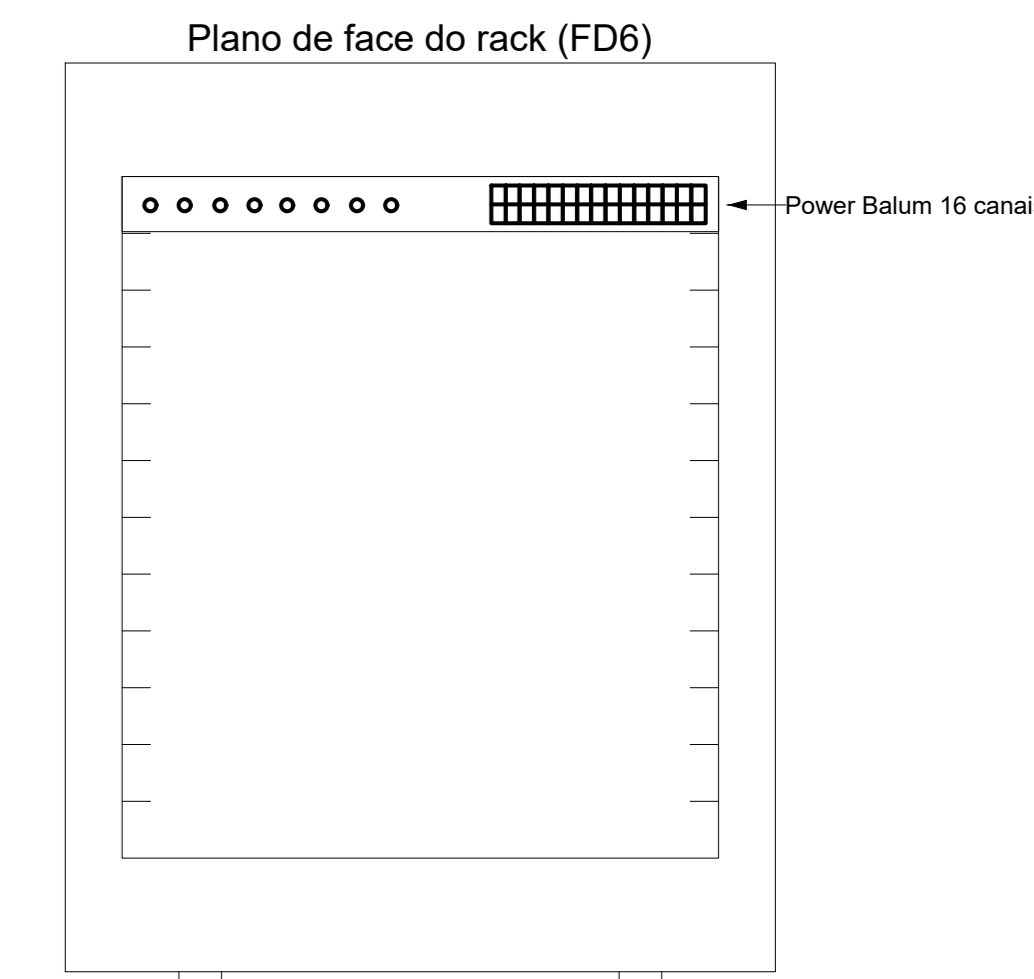
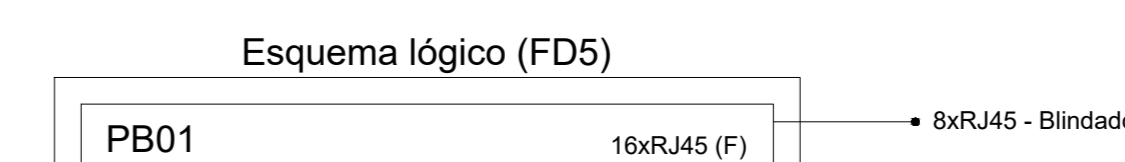
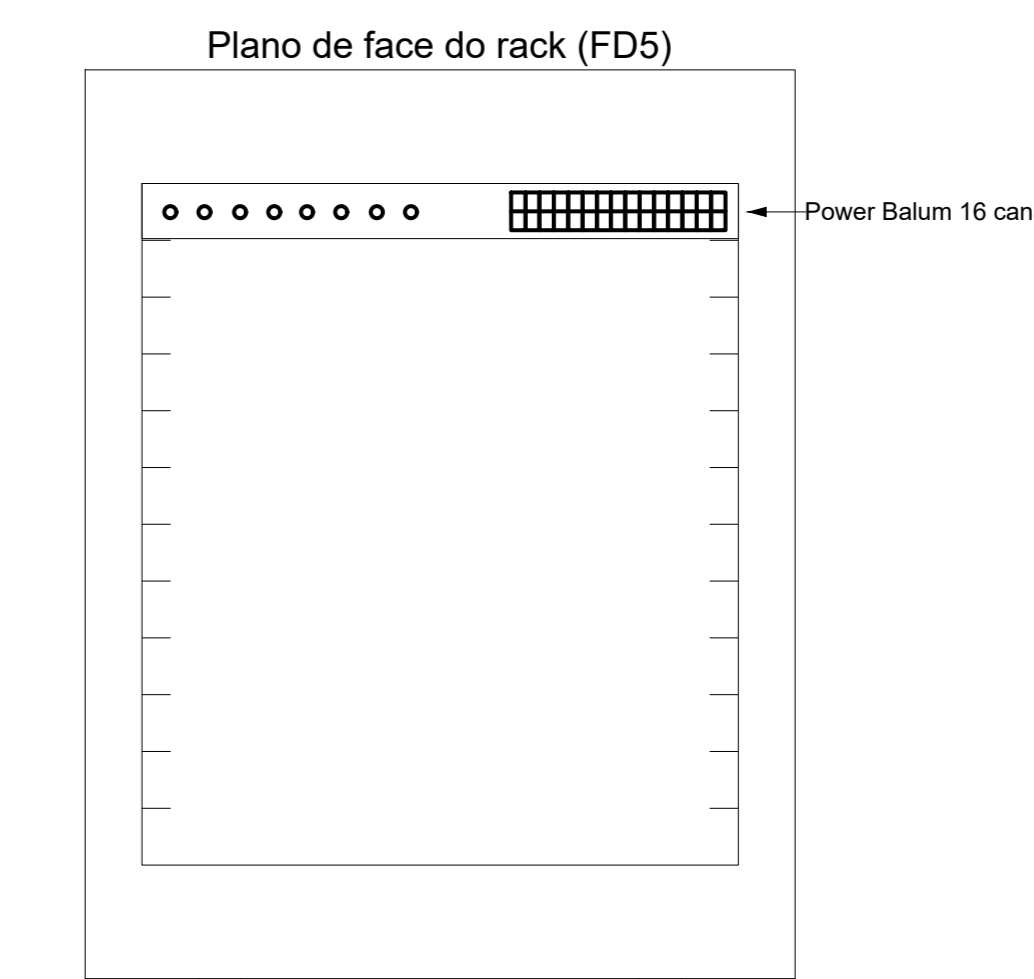
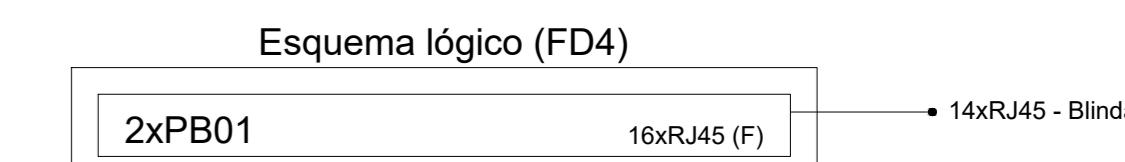
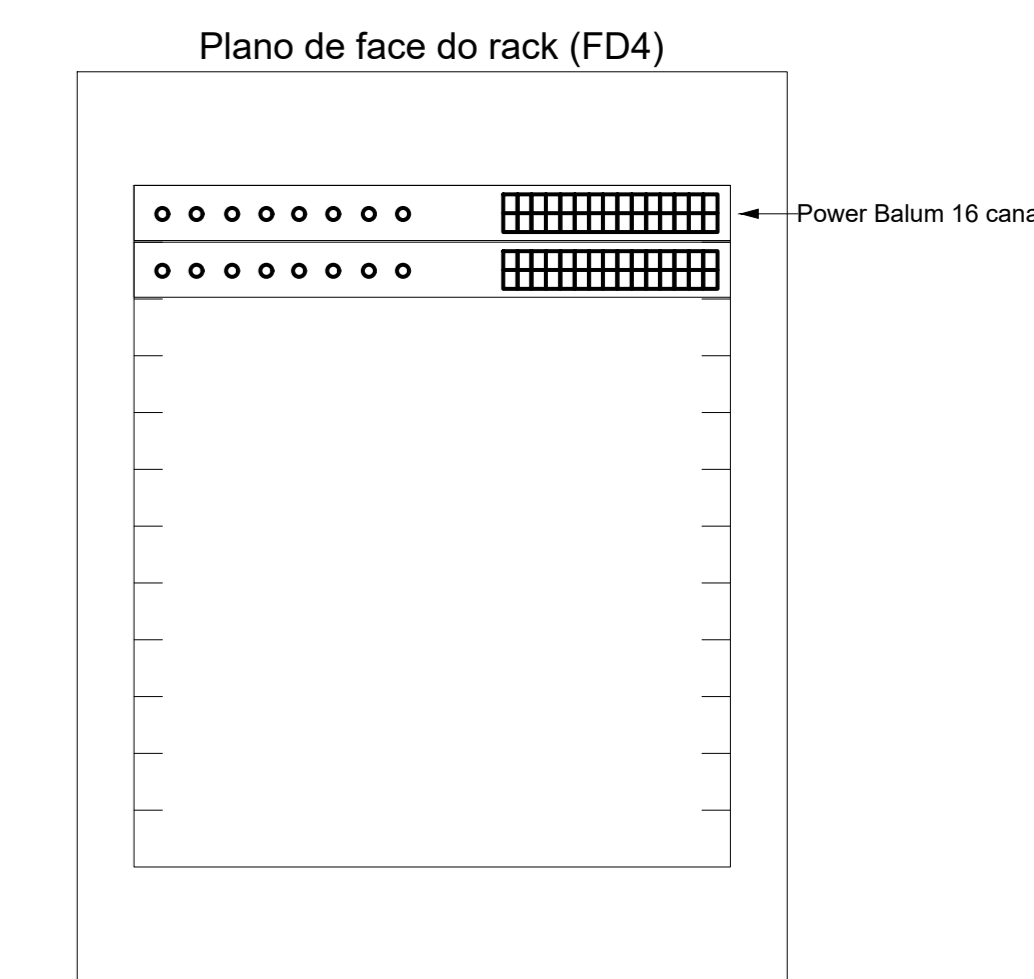
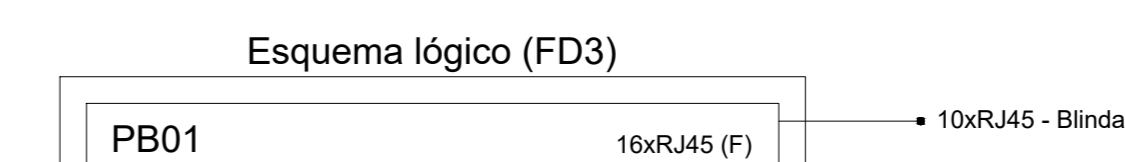
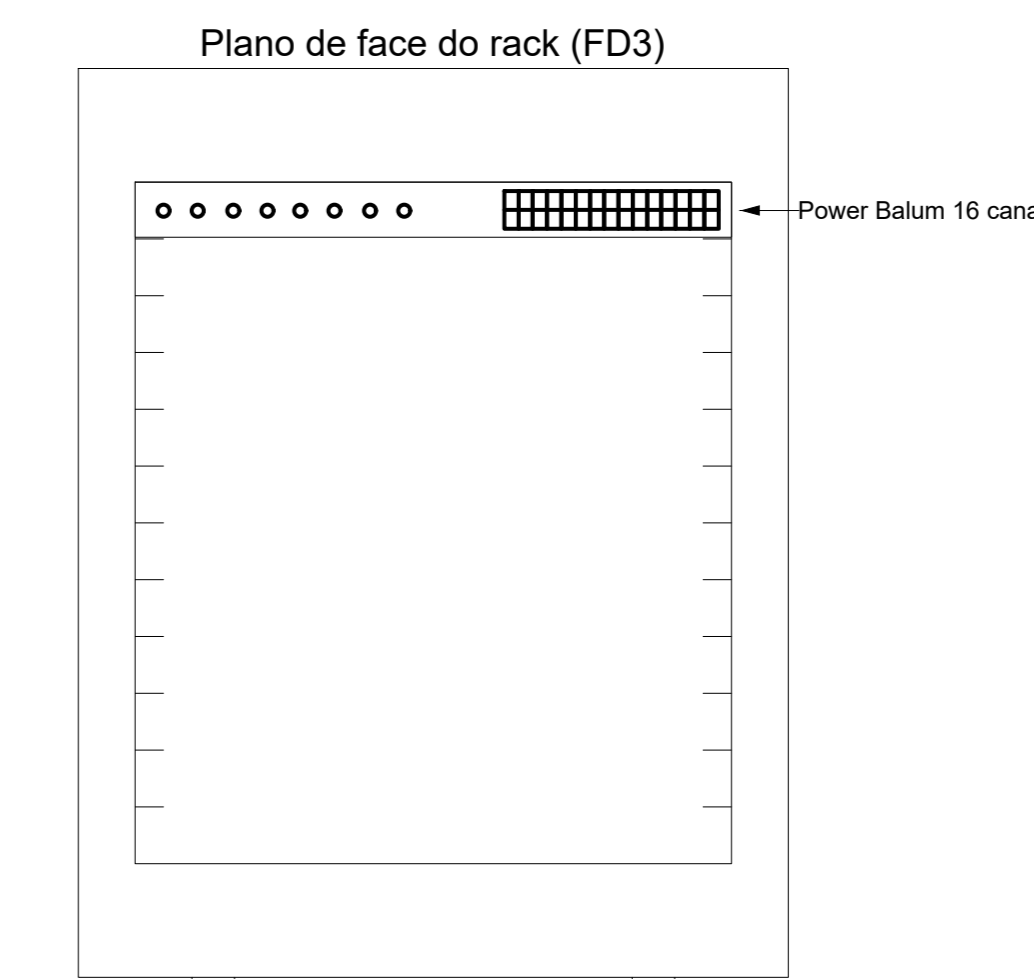
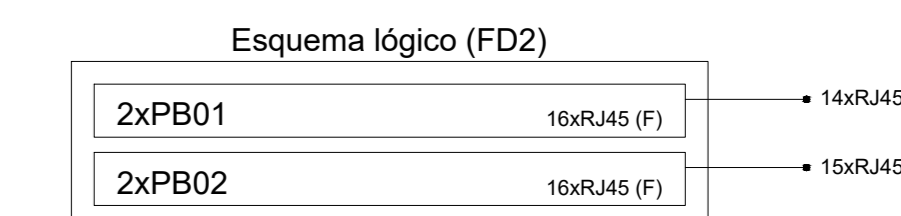
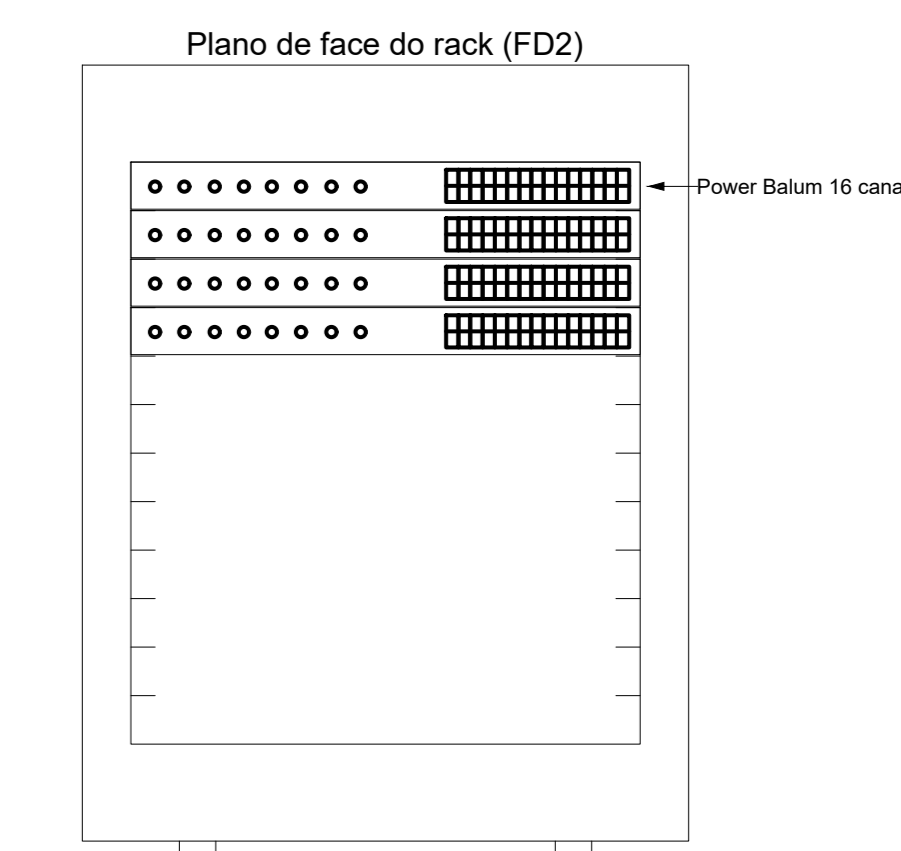


PAVIMENTO SUPERIOR/SEPLAG  
Escala 1:200

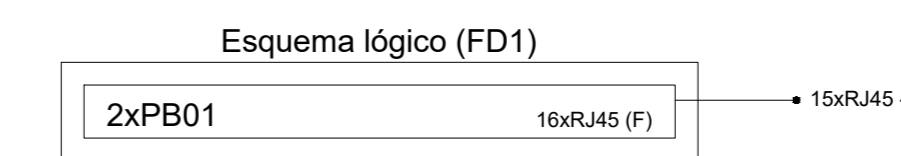

PAVIMENTO INFERIOR  
Escala 1:200

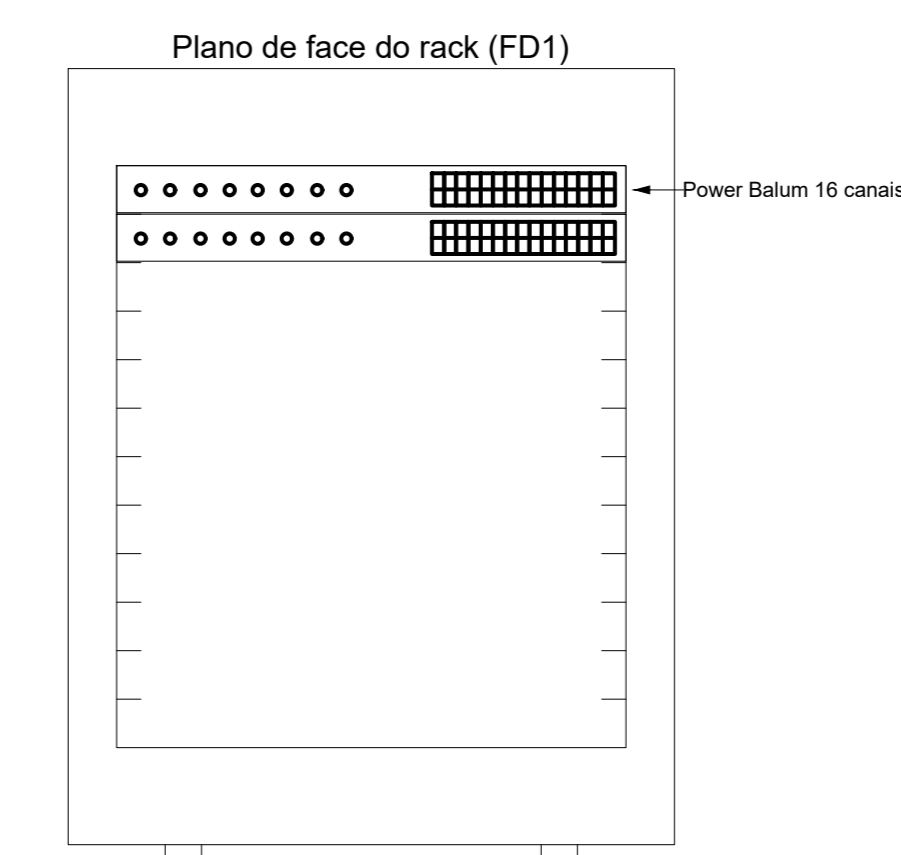

Legenda	
	Condute LL
	Condute LR
	Condute T
	Rack aberto
	Tomada RJ45 a 3,00m do piso

Legenda das indicações	
CAM	Pontos de cabeamento - RJ 45 - 1 módulo - Teto (2)
12U	Aberto c/ guias de cabo - 19" - pé niveladores - 12U

Legenda	
	Câmera IP POE tipo bullet até 30 metros
	Câmera IP POE tipo fisheye de 10 e 15 metros

REV	DESCRIÇÃO	DATA	APROV.



<b>PROJETO DE CFTV</b> FASE: ELABORAÇÃO			
PROJETO DE REFORMA SEPLAG GOVERNO DO ESTADO DE MATO GROSSO Rua C. Bloco: CENTRO POLÍCIA ADMINISTRATIVA QUADRA 817			
PROJETO DE CFTV		INDICADA JANEIRO/2022 01/01 JOÃO WALLAS	
Tx. Ocupação		Tx. Preamb. Conf. Aprov. Nº de Pisos	