


PAVIMENTO SUPERIOR/SEPLAG
PAREDES - DEMOLIR E CONSTRUIR
Escala_____1:200

LEGENDA:


- CONSTRUIR
- DEMOLIR
- EXISTENTE

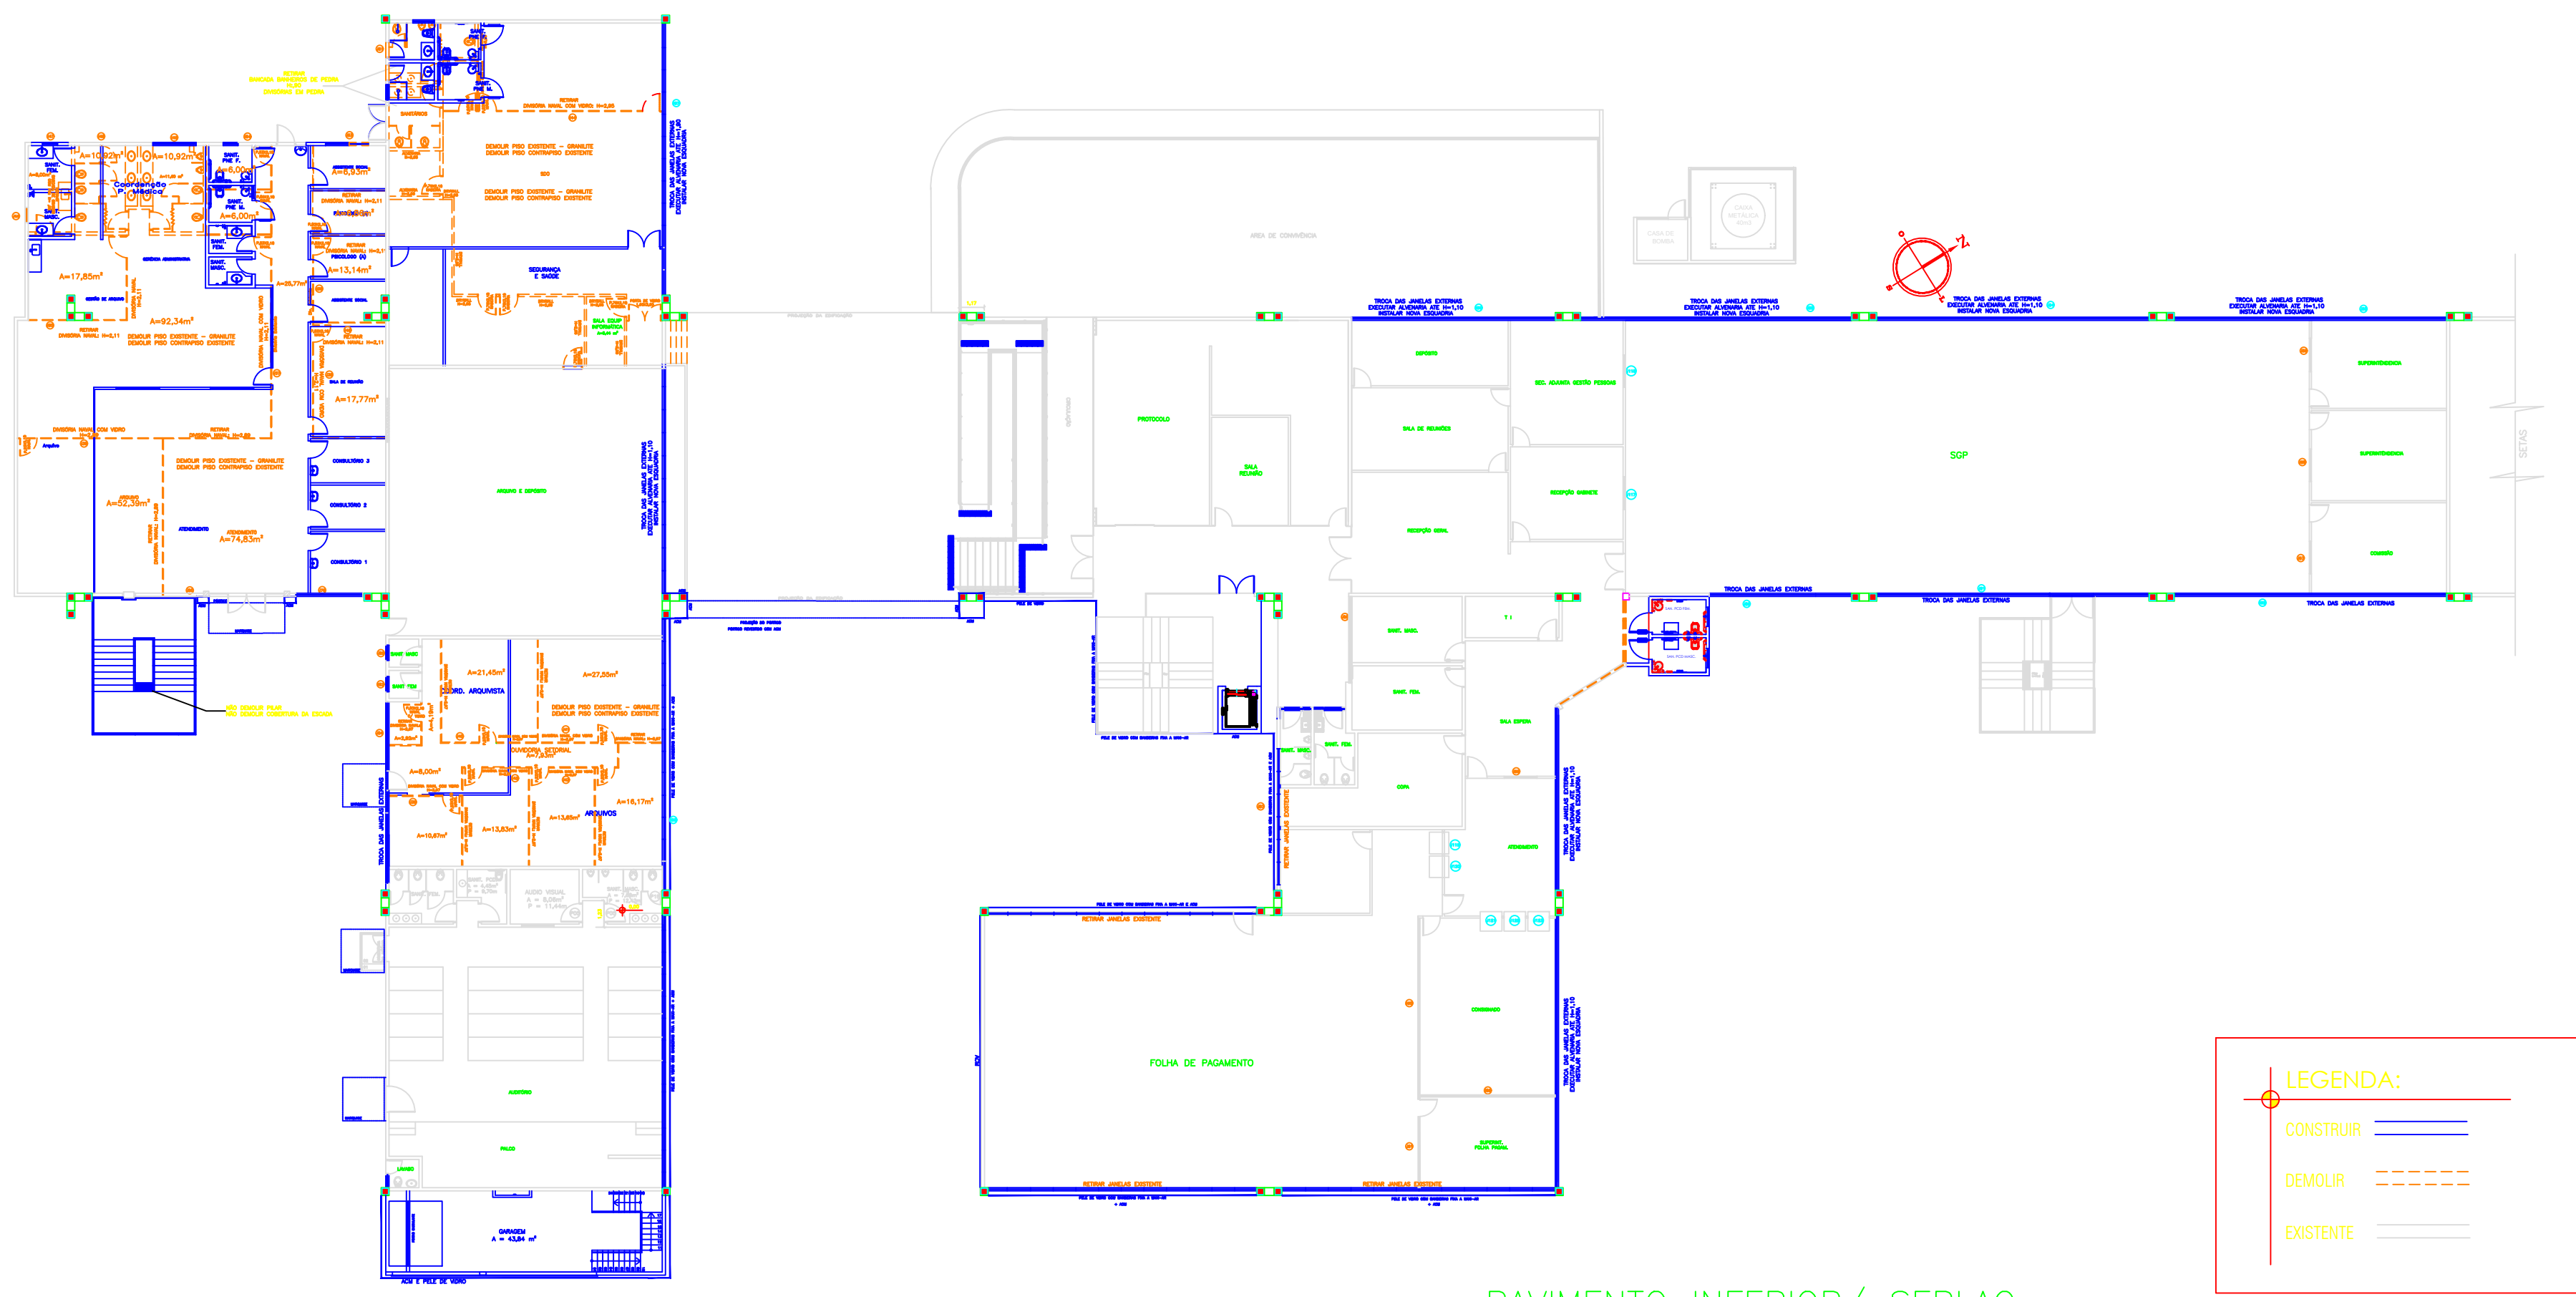

PAVIMENTO INFERIOR/ SEPLAG
PAREDES - DEMOLIR E
CONSTRUIR
Escala_____1:250

LEGENDA:


- CONSTRUIR
- DEMOLIR
- EXISTENTE

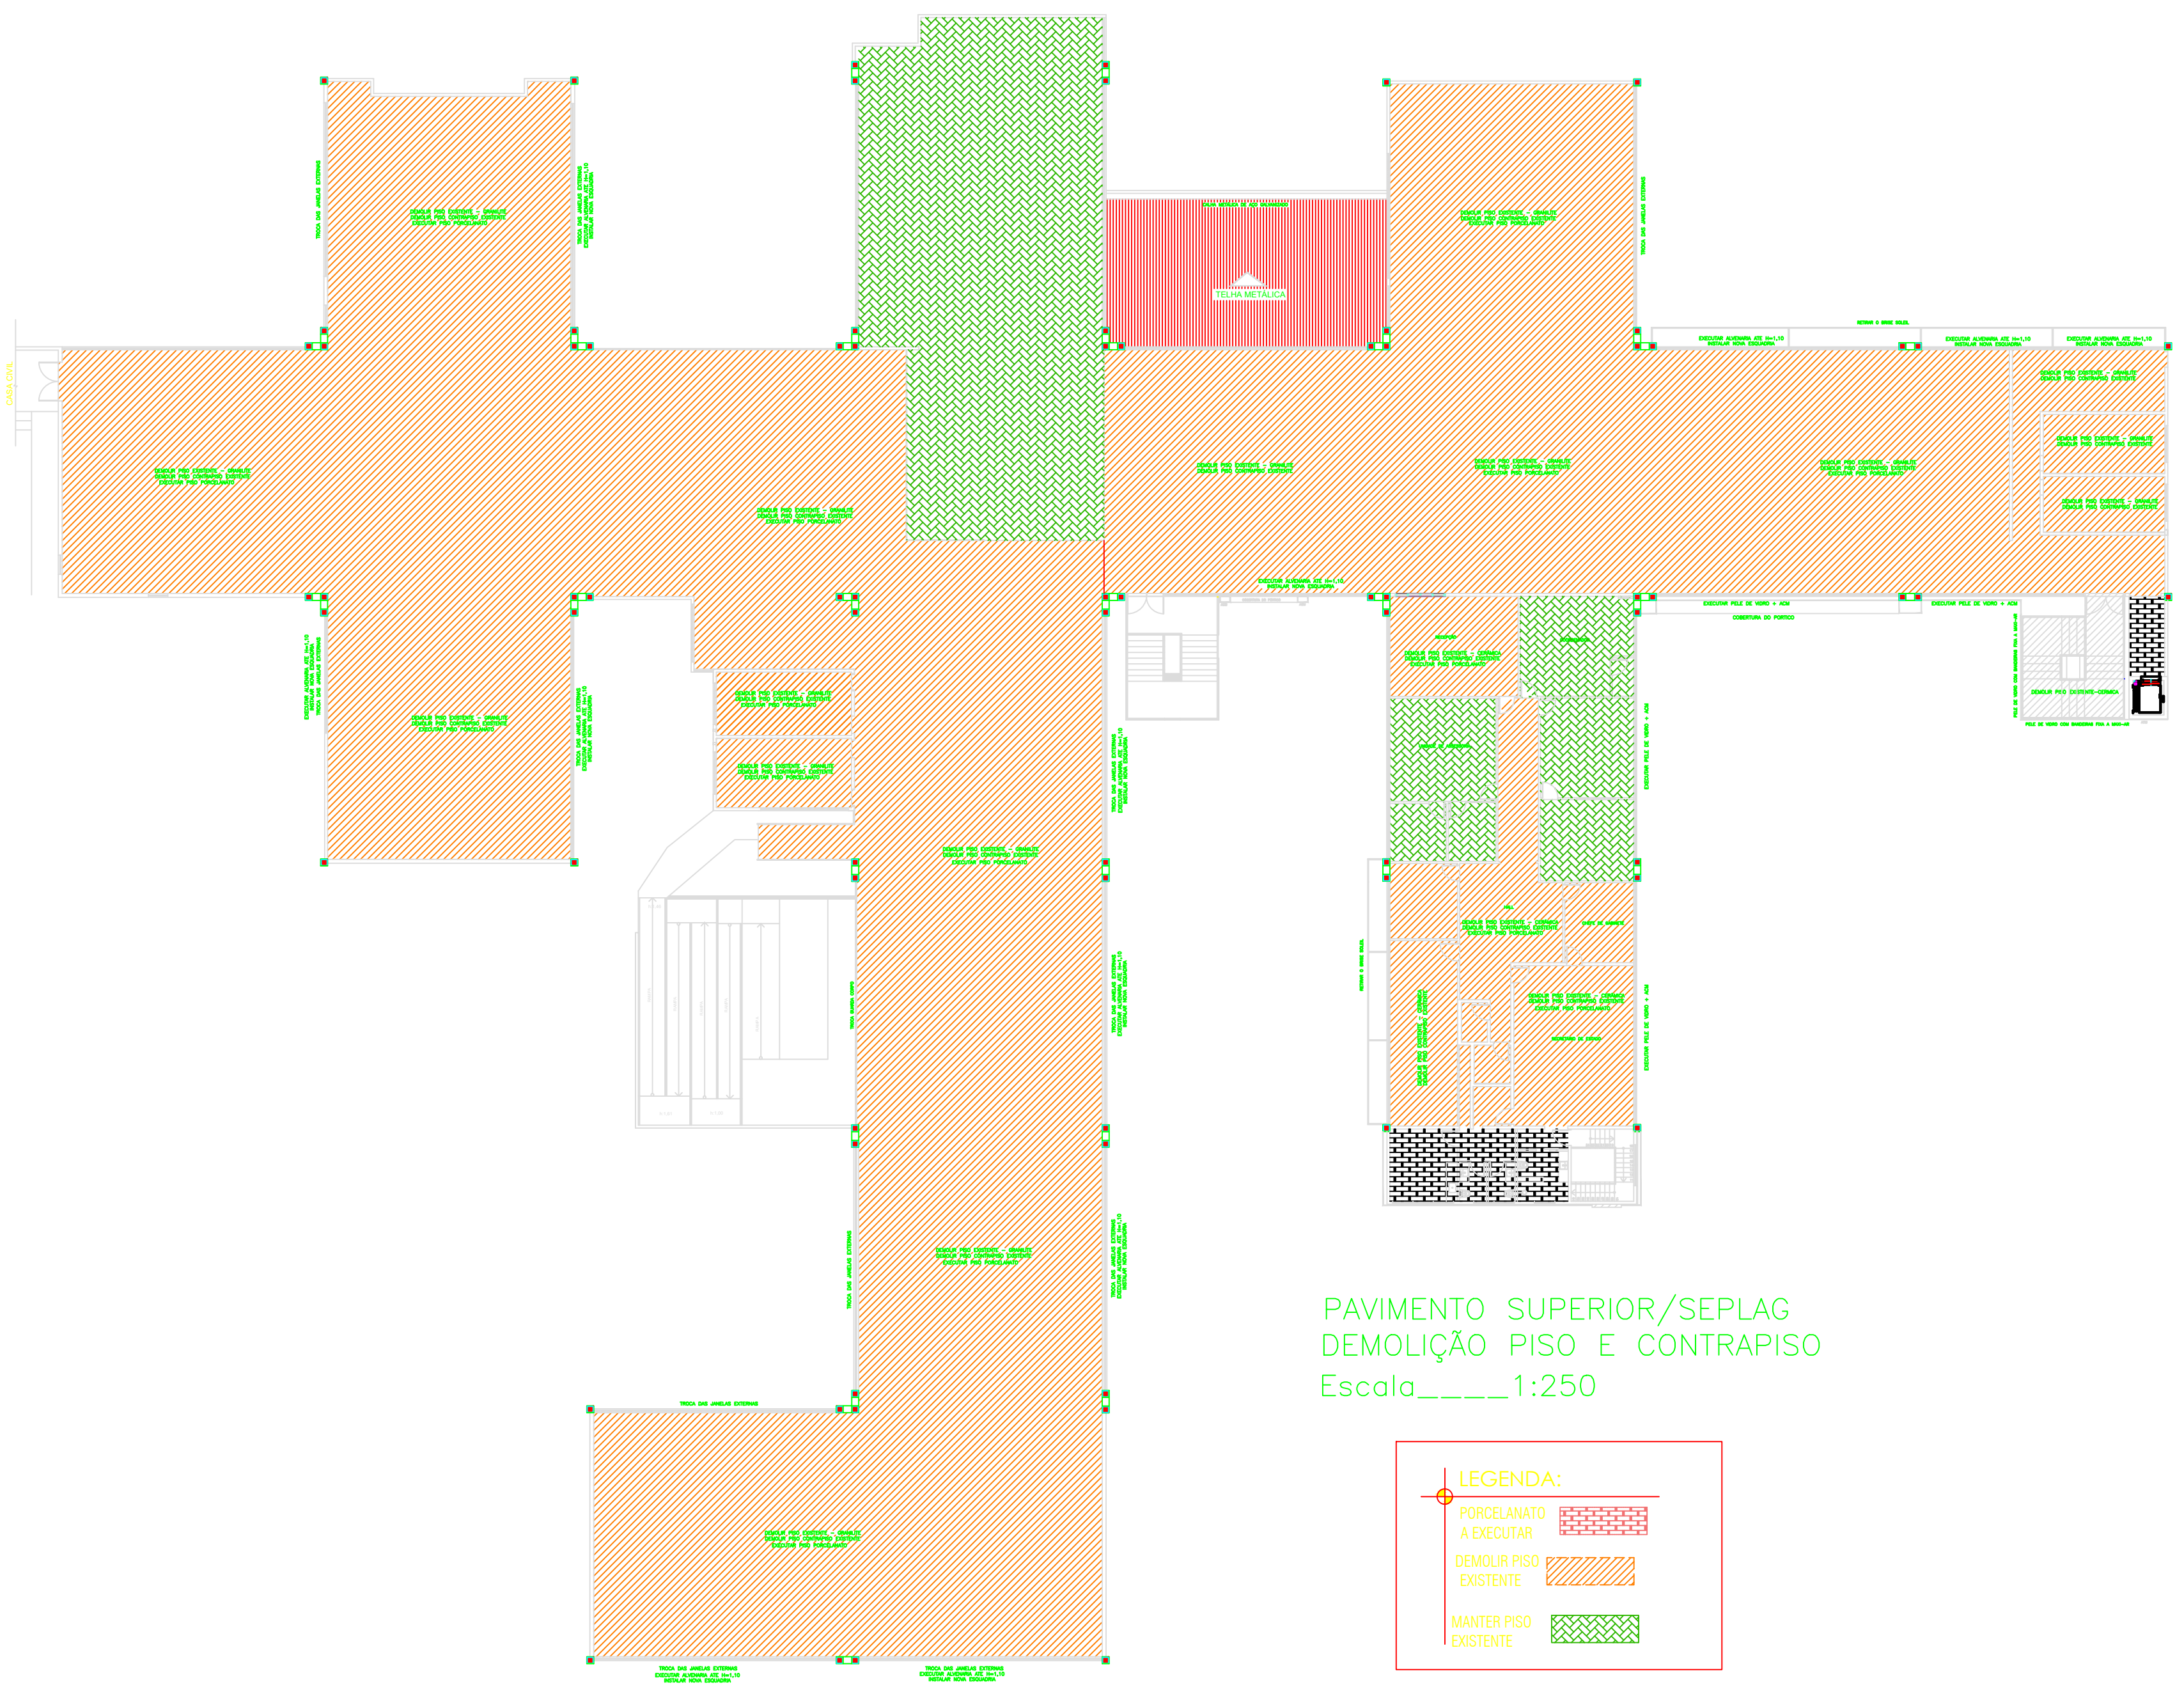

PAVIMENTO SUPERIOR/SEPLAG
DEMOLIÇÃO PISO E CONTRAPISO
Escala_____1:250

LEGENDA:

- PORCELANATO A EXECUTAR
- DEMOLIR PISO EXISTENTE
- MANter PISO EXISTENTE

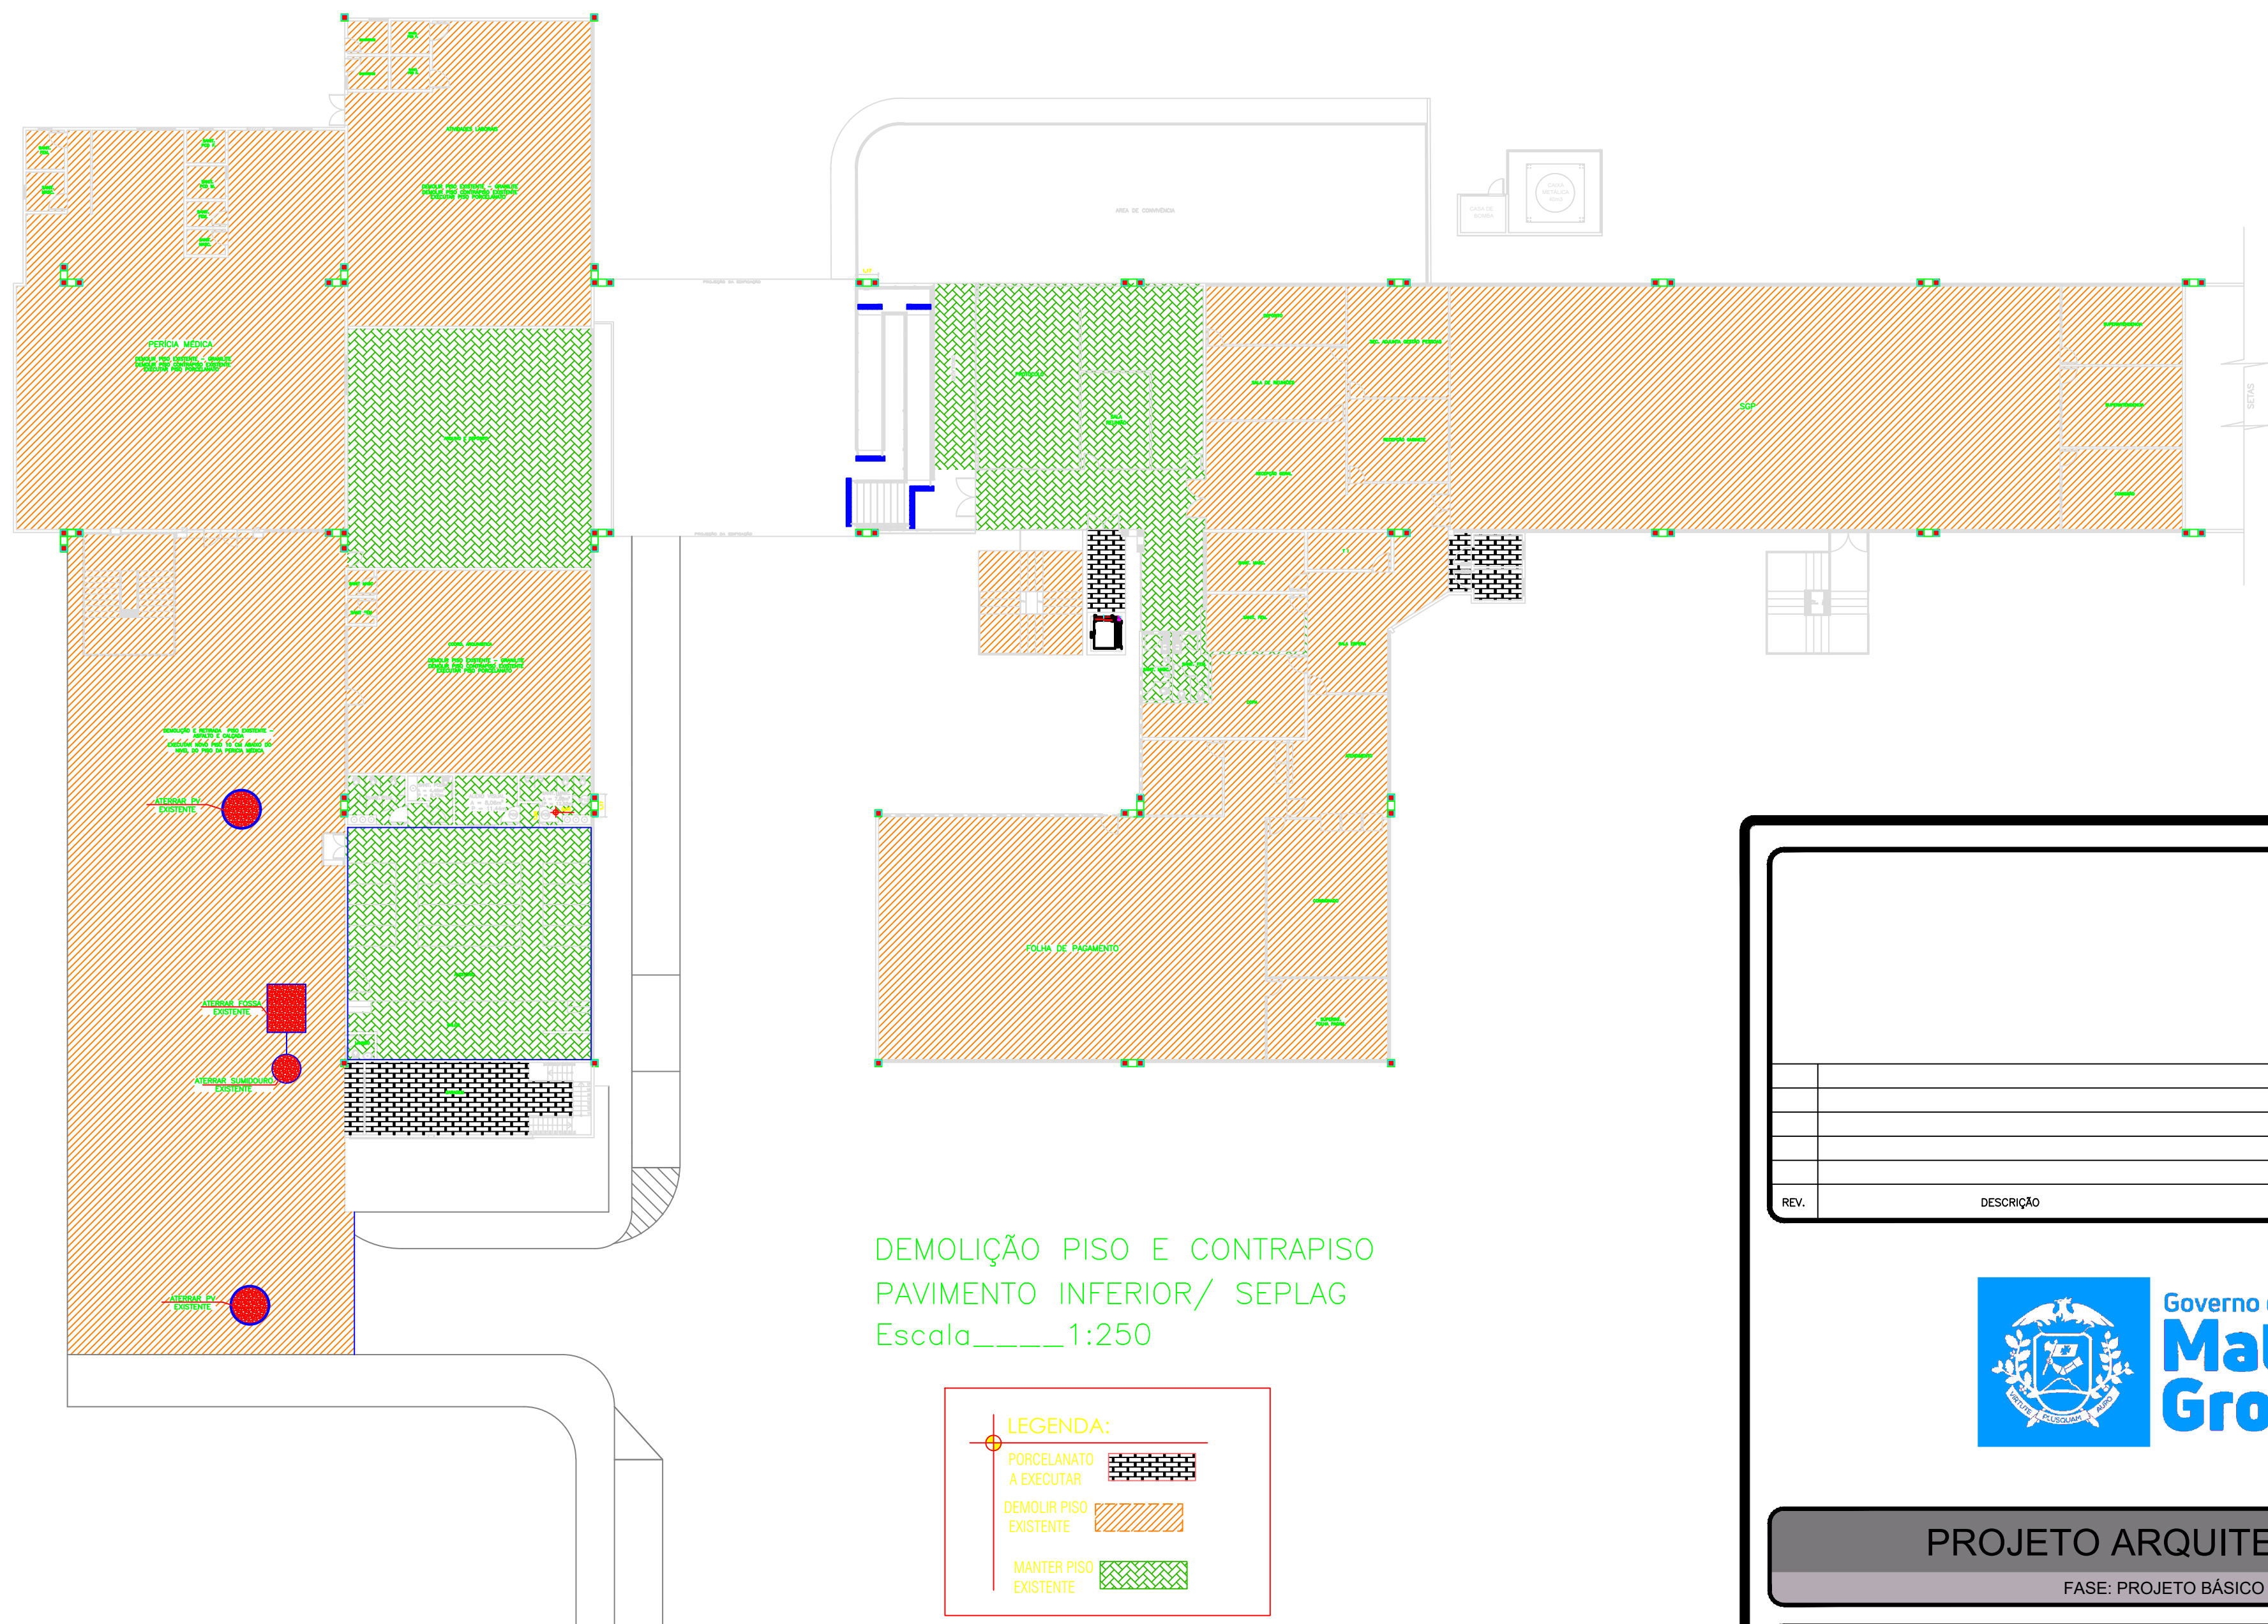

DEMOLIÇÃO PISO E CONTRAPISO
PAVIMENTO INFERIOR/ SEPLAG
Escala_____1:250

LEGENDA:

- PORCELANATO A EXECUTAR
- DEMOLIR PISO EXISTENTE
- MANter PISO EXISTENTE

REV.	DESCRIÇÃO	DATA	APROV.



PROJETO ARQUITETÔNICO
FASE: PROJETO BÁSICO

OBRA:	PROJETO DE REFORMA SEPLAG
PROPRIETÁRIO:	GOVERNO DO ESTADO DE MATO GROSSO
OFICINA:	
LOCAL:	RUA D. BLOCO E CENTRO POLÍCIO ADMINISTRATIVO, COARMA-MT
ÁREA CADASTRAL:	
AUTOR DO PROJETO:	

ASSUNTO:	PROJETO DEMOLIR/CONSTRUIR PISO TERREO E SUPERIOR	ESCALA:	1:250	FOLHA:	01/01
DATA:	FEVEREIRO/2022	DESENHO:	LIGIA RODRIGUES		

ÁREAS	ESTATÍSTICAS			
	Tx. Ocupação	Tx. Permeab.	Coeff. Aprov.	Nº de Pisos