



LEGENDA  
DEMOLIR/CONSTRUIR

|  |           |              |
|--|-----------|--------------|
|  | CONSTRUIR | A=110,76M²   |
|  | MANTER    | A=87,24M²    |
|  | REFORMAR  | A= 4803,44M² |

LEGENDA (TIPOS DE COBERTURA)

|  |                               |              |
|--|-------------------------------|--------------|
|  | EM TESSOURA                   | A=110,76M²   |
|  | LALC. EXISTENTE               | A=87,24M²    |
|  | PONDALETA<br>APOIADA EM LALC. | A= 4803,44M² |

OBSERVAÇÃO: DE ACORDO COM O PROJETO DE ESTRUTURA METALICA

| REV. | DESCRIÇÃO | DATA | APROV. |
|------|-----------|------|--------|
|      |           |      |        |
|      |           |      |        |
|      |           |      |        |




**PROJETO ARQUITETÔNICO**  
FASE: PROJETO BASICO

|                  |   |
|------------------|---|
| OBRA             | PROJETO DE REFORMA SEPLAG                                       |
| PROPRIETARIO     | GOVERNO DO ESTADO DE MATO GROSSO                                |
| CPF/CNPJ:        |   |
| LOCAL            |   |
| INSCR. CADASTRAL |   |
| AUTOR DO PROJETO | NILTON DOS REIS BARROS<br>ARQUITETO E URBANISTA<br>CRQ 4.1636/9 |

|   |         |                  |       |
|---|---------|------------------|-------|
| ASSUNTO   | ESCALA  | 1/250            | FOLHA |
| PLANTA DE COBERTURA<br>DEMOLIR/CONSTRUIR<br>TIPO DE COBERTURA | DATA    | FEVEREIRO/2022   | 02/02 |
|   | DESENHO | VINÍCIUS ARANTES |       |
|   |         |                  |       |

| ÁREAS | ESTATÍSTICAS |              |               |             |
|-------|--------------|--------------|---------------|-------------|
|       | Tx. Ocupação | Tx. Permeab. | Coeff. Aprov. | Nº de Pisos |
|       |              |              |               |             |

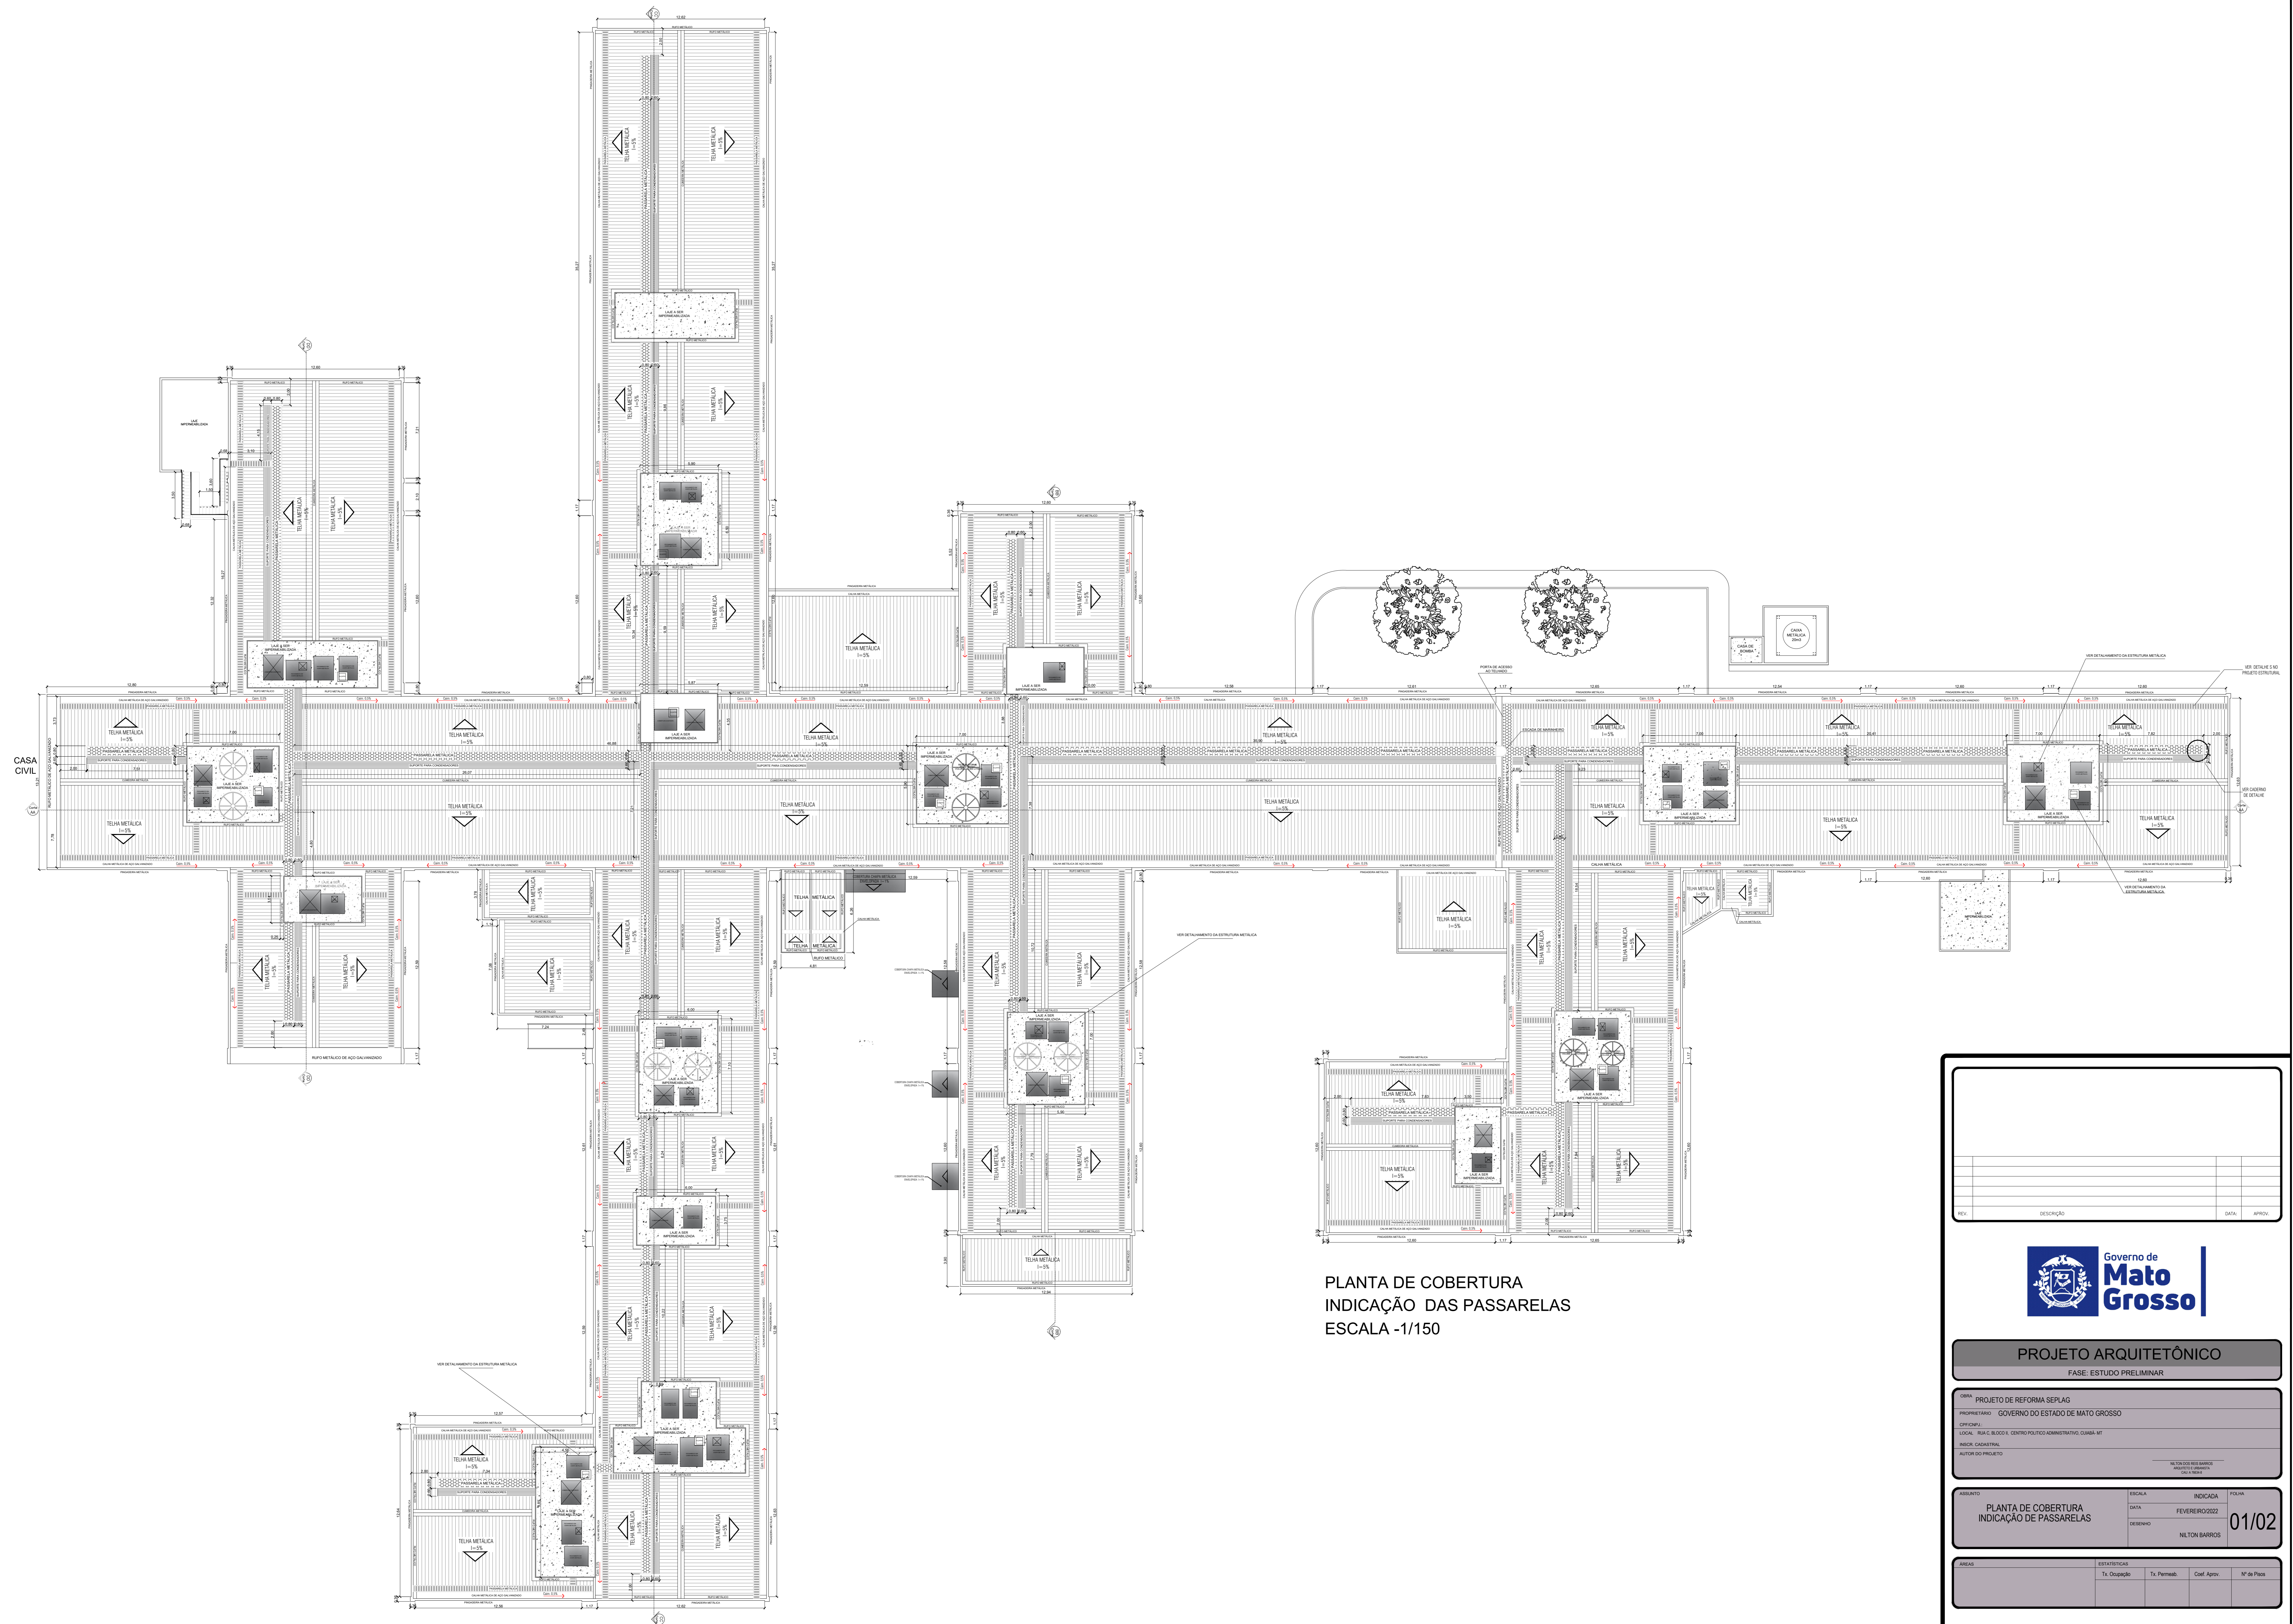

PLANTA DE COBERTURA  
INDICAÇÃO DAS PASSARELAS  
ESCALA -1/150

| REV. | DESCRIÇÃO | DATA | APROV. |
|------|-----------|------|--------|
|      |           |      |        |
|      |           |      |        |
|      |           |      |        |



**PROJETO ARQUITETÔNICO**  
FASE: ESTUDO PRELIMINAR

OPERA: PROJETO DE REFORMA SEPLAG  
 PROPRIETÁRIO: GOVERNO DO ESTADO DE MATO GROSSO  
 LOCAL: RUA C. BLOCO A, CENTRO POLÍTIICO ADMINISTRATIVO, CUIABÁ-MT  
 INDIC. CADASTRAL:    
 AUTOR DO PROJETO:  

ASSUNTO: PLANTA DE COBERTURA INDICAÇÃO DE PASSARELAS  
 ESCALA: INDICADA  
 DATA: FEVEREIRO/2022  
 DESENHO:    
 NILTON BARROS

01/02

| ÁREAS | EXISTENCIAIS |            |            |             |
|-------|--------------|------------|------------|-------------|
|       | Tx. Ocupação | Tx. Pavim. | Coef. Apr. | Nº de Pisos |
|       |              |            |            |             |